

VILLA NEMEA

Brixen
C. Battisti Str. 26/A

- Wohnung mit 102 m² HF im 2. Stock mit separater Küche und Studio + Terrasse + Keller + Autoplatz außen

Klimahaus A Nature

Bressanone
Via C. Battisti 26/A

- Appartamento di 102,00 m² commerciali al 2° piano con cucina separata e studio + terrazzo + cantina + posto auto esterno

Casaclima A Nature

PASE IMMOBILIEN

Daniel Pasetto
348 - 12 02 335
info@pase.immo
www.pase.immo



VILLA NEMEA

Brixen
C. Battisti Str. 26/A

- Wohnung mit 102 m² HF im 2. Stock mit separater Küche und Studio + Terrasse + Keller + Autoplatz außen

Klimahaus A Nature

Bressanone
Via C. Battisti 26/A

- Appartamento di 102,00 m² commerciali al 2° piano con cucina separata e studio + terrazzo + cantina + posto auto esterno

Casaclima A Nature

PASE IMMOBILIEN

Daniel Pasetto
348 - 12 02 335
info@pase.immo
www.pase.immo



VILLA NEMEA

Brixen
C. Battisti Str. 26/A

- Wohnung mit 102 m² HF im 2. Stock mit separater Küche und Studio + Terrasse + Keller + Autoplatz außen

Klimahaus A Nature

Bressanone
Via C. Battisti 26/A

- Appartamento di 102,00 m² commerciali al 2° piano con cucina separata e studio + terrazzo + cantina + posto auto esterno

Casaclima A Nature

PASE IMMOBILIEN

Daniel Pasetto
348 - 12 02 335
info@pase.immo
www.pase.immo



VILLA NEMEA

Brixen
C. Battisti Str. 26/A

- Wohnung mit 102 m² HF im 2. Stock mit separater Küche und Studio + Terrasse + Keller + Autoplatz außen

Klimahaus A Nature


Bressanone
Via C. Battisti 26/A

- Appartamento di 102,00 m² commerciali al 2° piano con cucina separata e studio + terrazzo + cantina + posto auto esterno

Casaclima A Nature

PASE
IMMOBILIEN

Daniel Pasetto
348 - 12 02 335
info@pase.immo
www.pase.immo

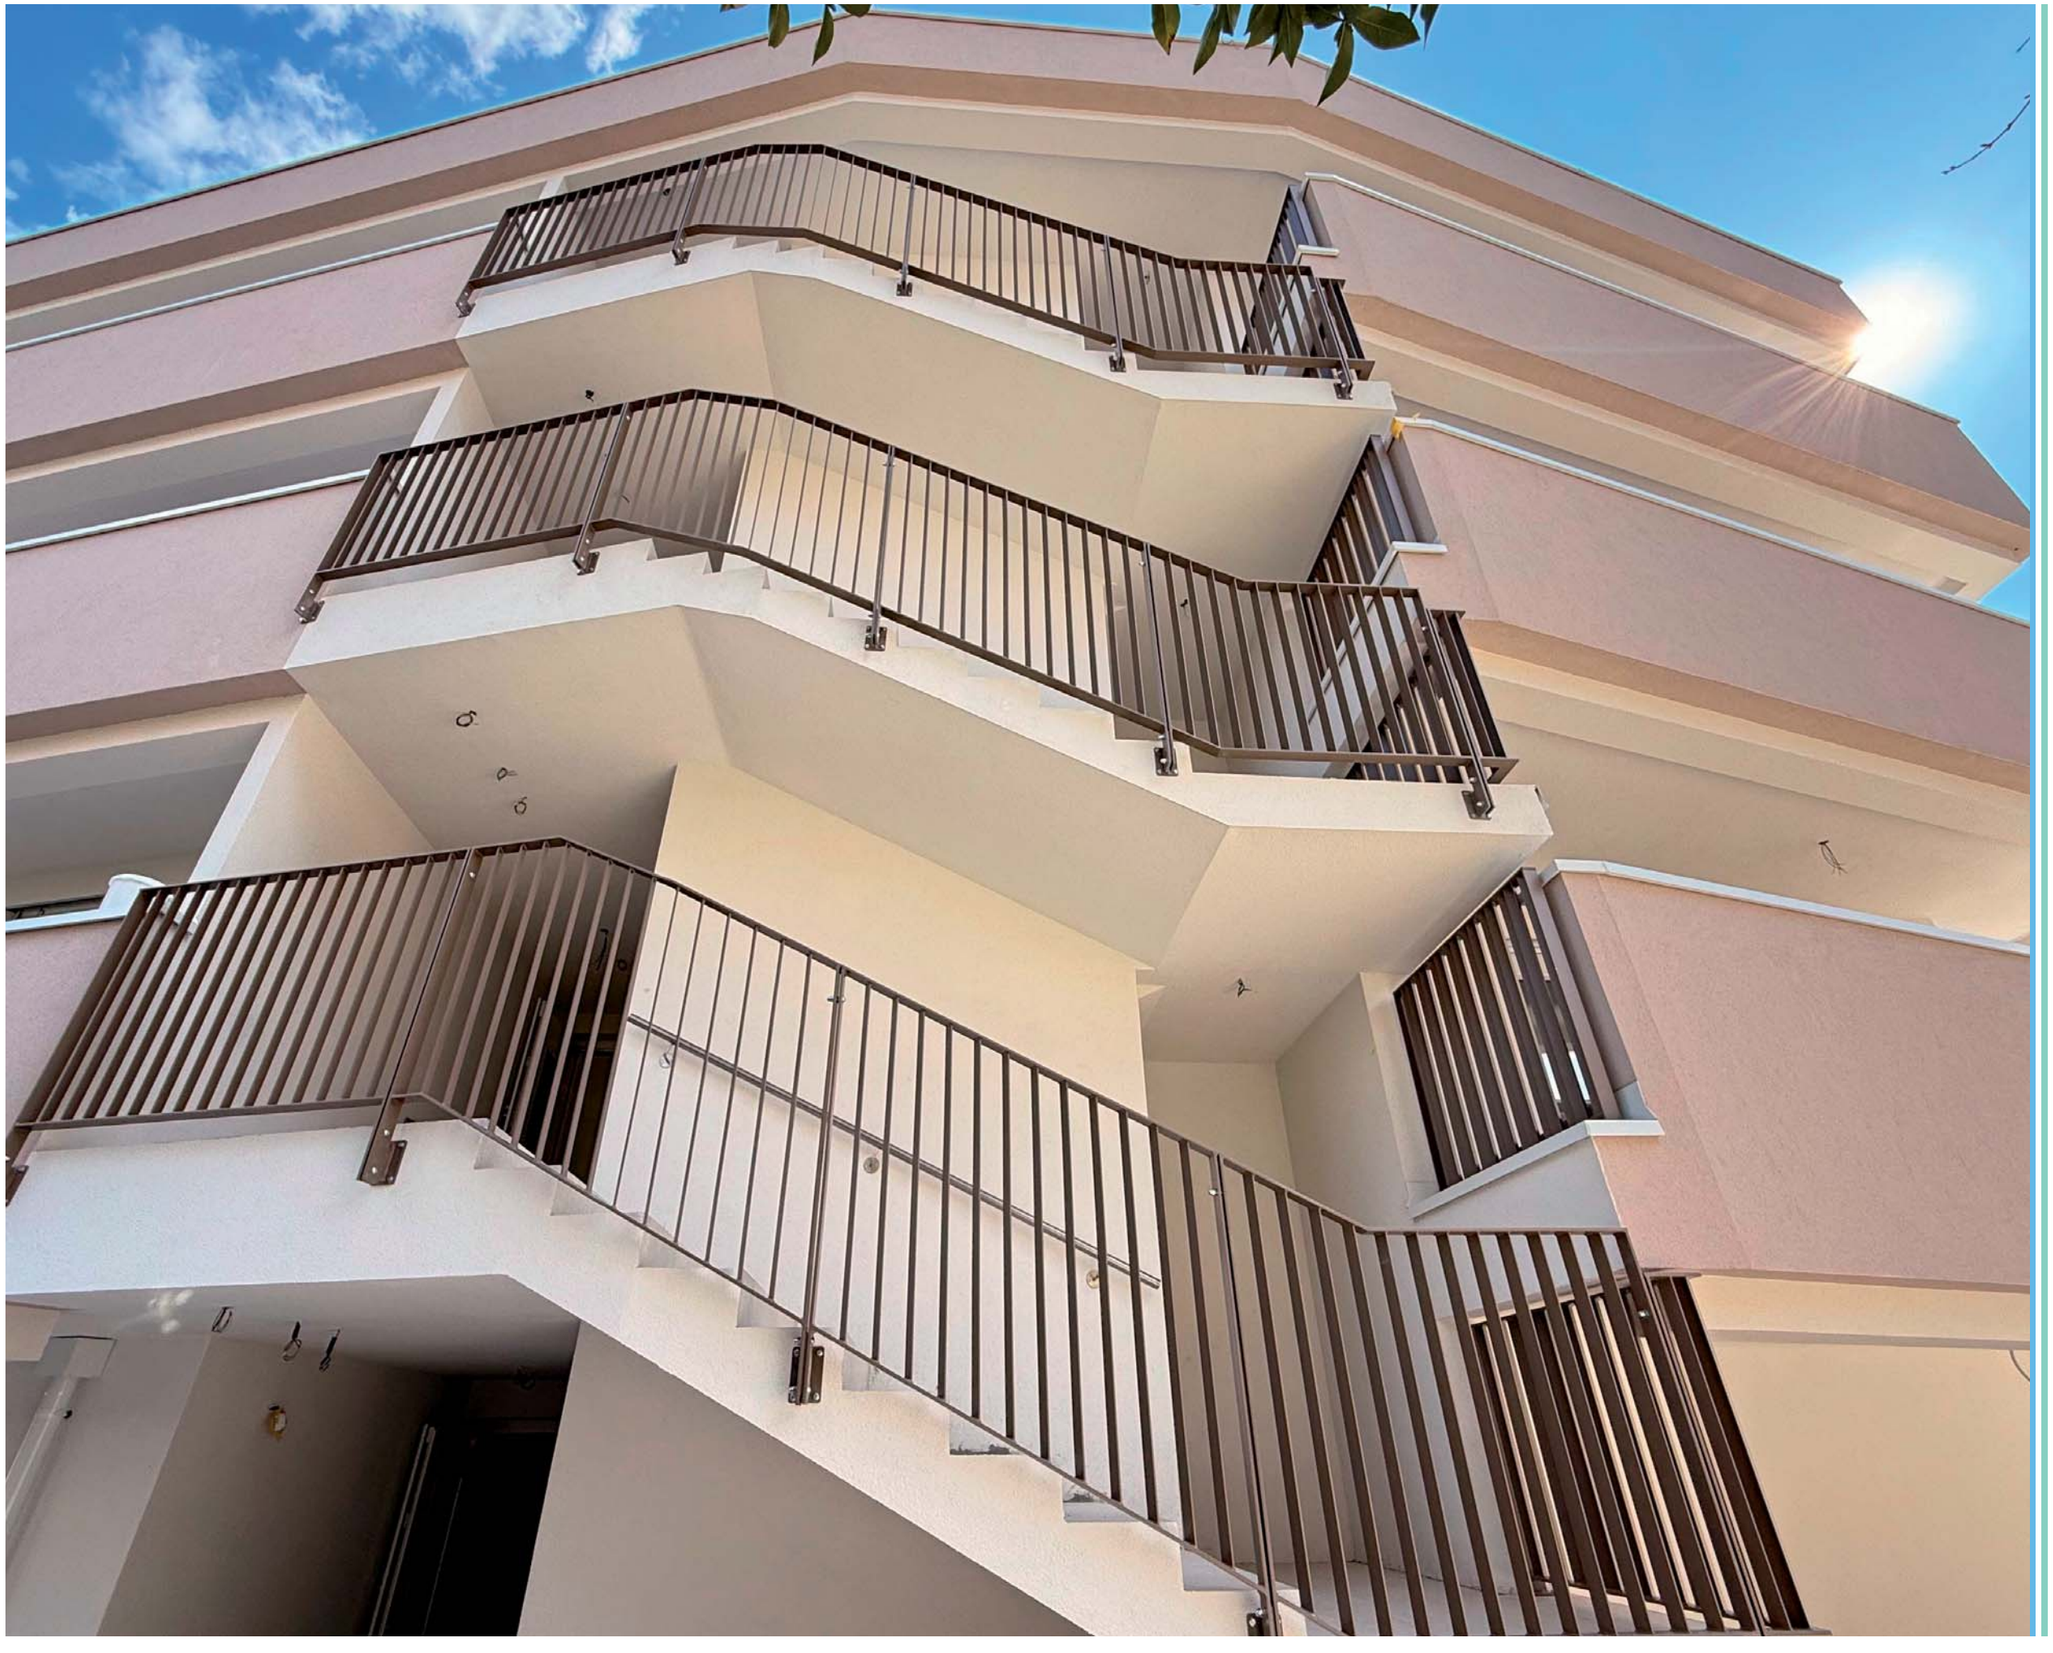

VILLA NEMEA

Brixen
C. Battisti Str. 26/A

- Wohnung mit 102 m² HF im 2. Stock mit separater Küche und Studio + Terrasse + Keller + Autoplatz außen

Klimahaus A Nature

Bressanone
Via C. Battisti 26/A

- Appartamento di 102,00 m² commerciali al 2° piano con cucina separata e studio + terrazzo + cantina + posto auto esterno

Casaclima A Nature

PASE IMMOBILIEN

Daniel Pasetto
348 - 12 02 335
info@pase.immo
www.pase.immo



VILLA NEMEA

Brixen
C. Battisti Str. 26/A

- Wohnung mit 102 m² HF im 2. Stock mit separater Küche und Studio + Terrasse + Keller + Autoplatz außen

Klimahaus A Nature

Bressanone
Via C. Battisti 26/A

- Appartamento di 102,00 m² commerciali al 2° piano con cucina separata e studio + terrazzo + cantina + posto auto esterno

Casaclima A Nature

PASE IMMOBILIEN

Daniel Pasetto
348 - 12 02 335
info@pase.immo
www.pase.immo



VILLA NEMEA

Brixen
C. Battisti Str. 26/A

- Wohnung mit 102 m² HF im 2. Stock mit separater Küche und Studio + Terrasse + Keller + Autoplatz außen

Klimahaus A Nature

Bressanone
Via C. Battisti 26/A

- Appartamento di 102,00 m² commerciali al 2° piano con cucina separata e studio + terrazzo + cantina + posto auto esterno

Casaclima A Nature

PASE IMMOBILIEN

Daniel Pasetto
348 - 12 02 335
info@pase.immo
www.pase.immo

VILLA NEMEA



Wohnzimmer - Soggiorno

Brixen
C. Battisti Str. 26/A

- Wohnung mit 102 m² HF im 2. Stock mit separater Küche und Studio + Terrasse + Keller + Autoplatz außen

Klimahaus A Nature

Bressanone
Via C. Battisti 26/A

- Appartamento di 102,00 m² commerciali al 2° piano con cucina separata e studio + terrazzo + cantina + posto auto esterno

Casaclima A Nature

PASE IMMOBILIEN

Daniel Pasetto
348 - 12 02 335
info@pase.immo
www.pase.immo



VILLA NEMEA

Brixen
C. Battisti Str. 26/A

- Wohnung mit 102 m² HF im 2. Stock mit separater Küche und Studio + Terrasse + Keller + Autoplatz außen

Klimahaus A Nature

Bressanone
Via C. Battisti 26/A

- Appartamento di 102,00 m² commerciali al 2° piano con cucina separata e studio + terrazzo + cantina + posto auto esterno

Casaclima A Nature

PASE IMMOBILIEN

Daniel Pasetto
348 - 12 02 335
info@pase.immo
www.pase.immo



VILLA NEMEA

Brixen
C. Battisti Str. 26/A

- Wohnung mit 102 m² HF im 2. Stock mit separater Küche und Studio + Terrasse + Keller + Autoplatz außen

Klimahaus A Nature

Bressanone
Via C. Battisti 26/A

- Appartamento di 102,00 m² commerciali al 2° piano con cucina separata e studio + terrazzo + cantina + posto auto esterno

Casaclima A Nature

PASE IMMOBILIEN

Daniel Pasetto
348 - 12 02 335
info@pase.immo
www.pase.immo

VILLA NEMEA



Brixen
C. Battisti Str. 26/A

- Wohnung mit 102 m² HF im 2. Stock mit separater Küche und Studio + Terrasse + Keller + Autoplatz außen

Klimahaus A Nature

Bressanone
Via C. Battisti 26/A

- Appartamento di 102,00 m² commerciali al 2° piano con cucina separata e studio + terrazzo + cantina + posto auto esterno

Casaclima A Nature

PASE IMMOBILIEN

Daniel Pasetto
348 - 12 02 335
info@pase.immo
www.pase.immo



VILLA NEMEA

Brixen
C. Battisti Str. 26/A

- Wohnung mit 102 m² HF im 2. Stock mit separater Küche und Studio + Terrasse + Keller + Autoplatz außen

Klimahaus A Nature

Bressanone
Via C. Battisti 26/A

- Appartamento di 102,00 m² commerciali al 2° piano con cucina separata e studio + terrazzo + cantina + posto auto esterno

Casaclima A Nature

PASE IMMOBILIEN

Daniel Pasetto
348 - 12 02 335
info@pase.immo
www.pase.immo



VILLA NEMEA

Brixen
C. Battisti Str. 26/A

- Wohnung mit 102 m² HF im 2. Stock mit separater Küche und Studio + Terrasse + Keller + Autoplatz außen

Klimahaus A Nature


Bressanone
Via C. Battisti 26/A

- Appartamento di 102,00 m² commerciali al 2° piano con cucina separata e studio + terrazzo + cantina + posto auto esterno

Casaclima A Nature

PASE IMMOBILIEN

Daniel Pasetto
348 - 12 02 335
info@pase.immo
www.pase.immo

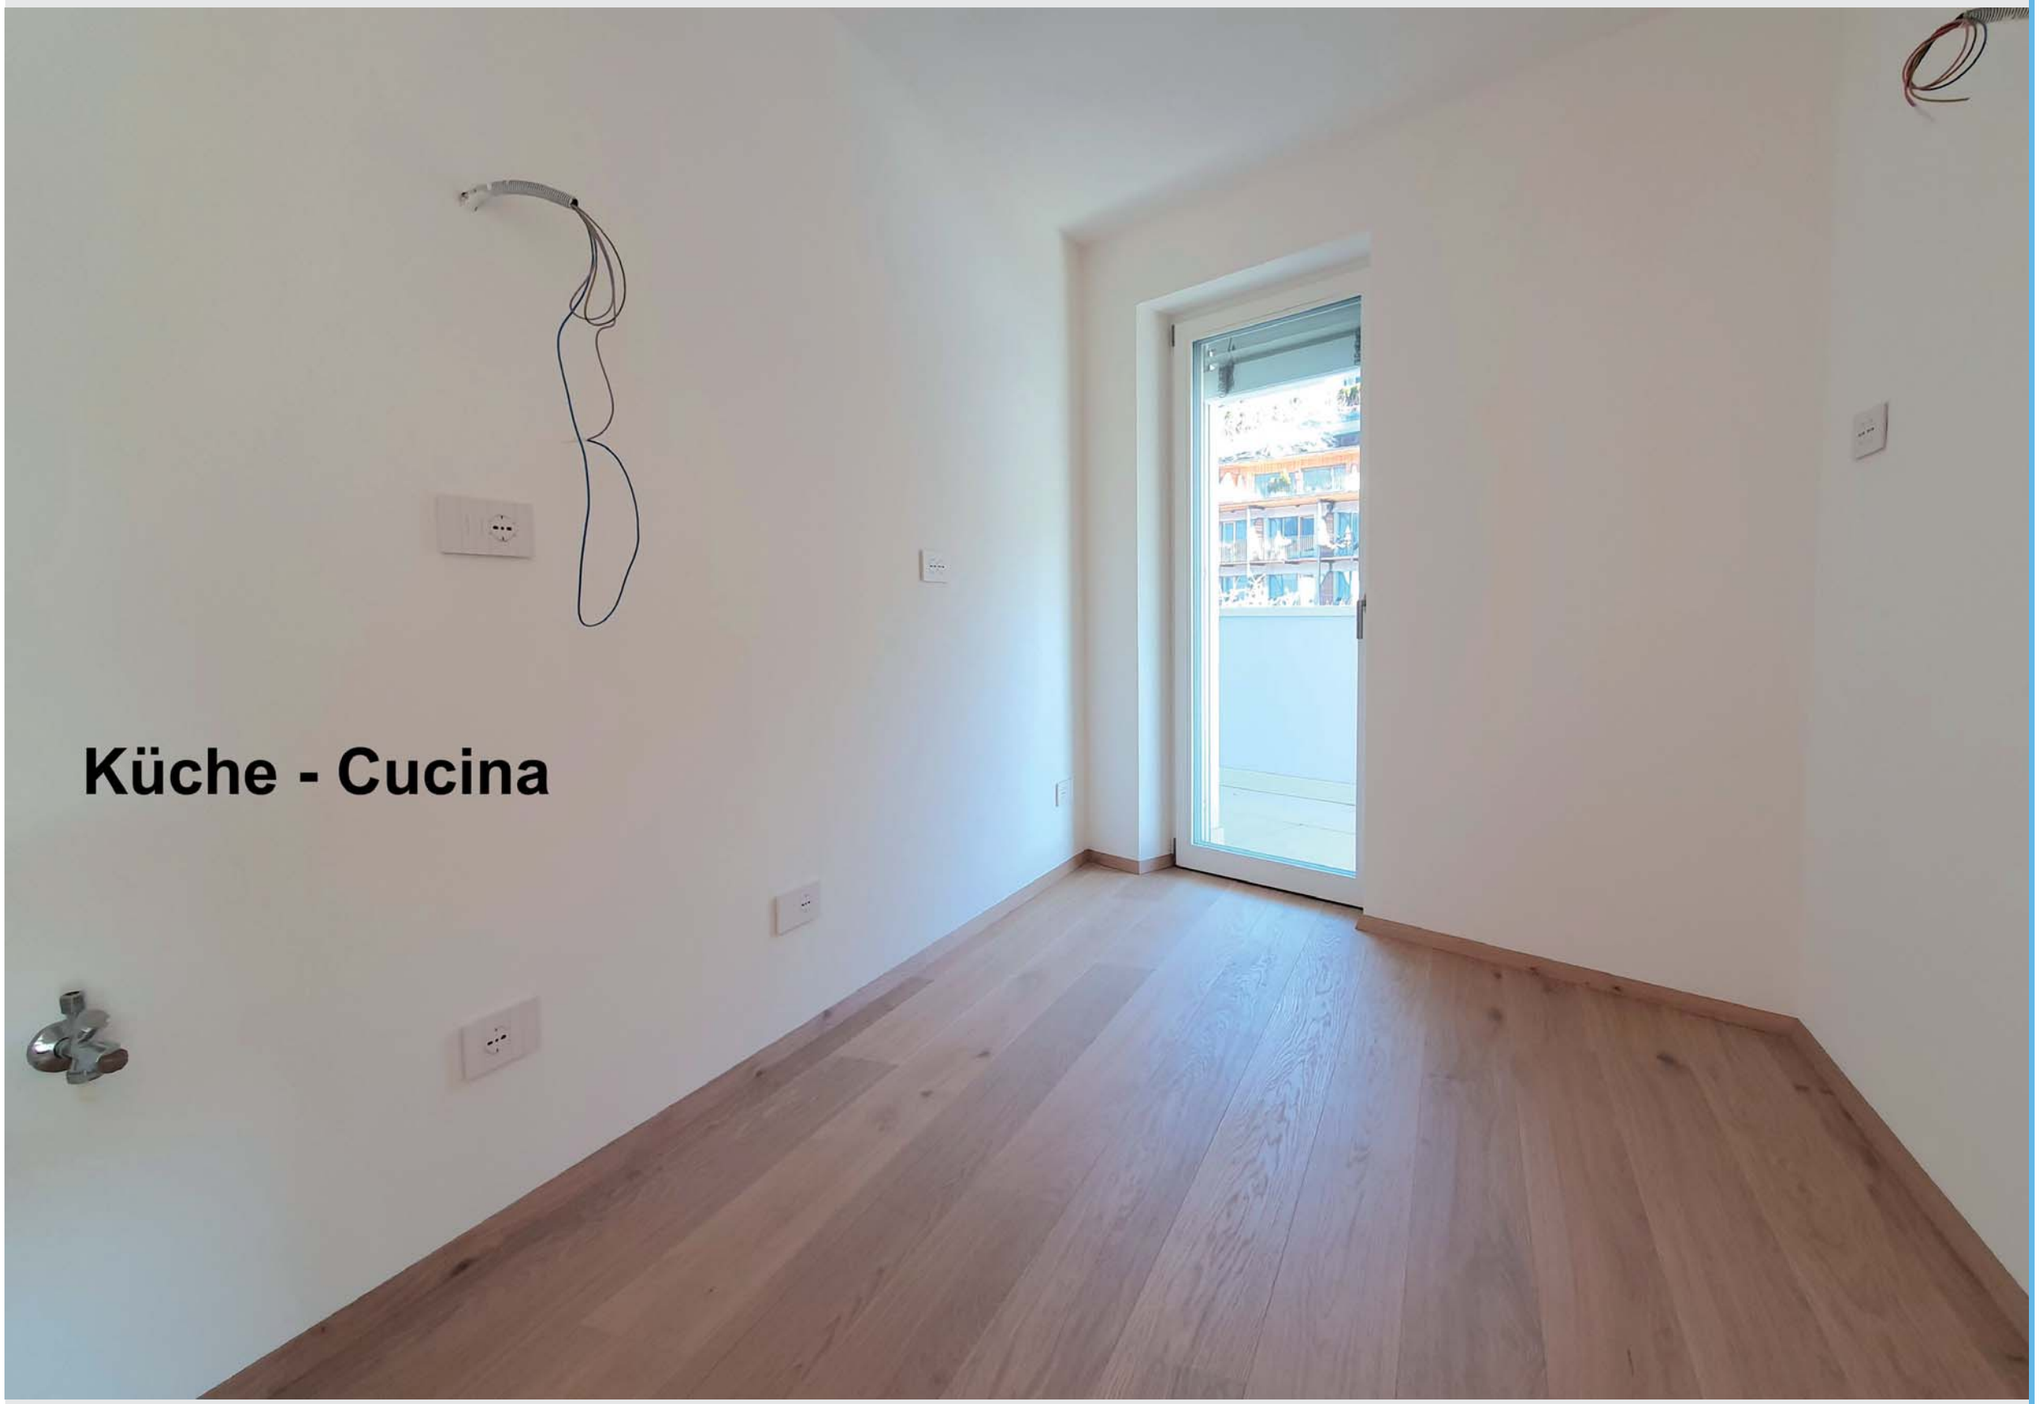

VILLA NEMEA

Brixen
C. Battisti Str. 26/A

- Wohnung mit 102 m² HF im 2. Stock mit separater Küche und Studio + Terrasse + Keller + Autoplatz außen

Klimahaus A Nature

Bressanone
Via C. Battisti 26/A

- Appartamento di 102,00 m² commerciali al 2° piano con cucina separata e studio + terrazzo + cantina + posto auto esterno

Casaclima A Nature

PASE IMMOBILIEN

Daniel Pasetto
348 - 12 02 335
info@pase.immo
www.pase.immo



VILLA NEMEA

Brixen
C. Battisti Str. 26/A

- Wohnung mit 102 m² HF im 2. Stock mit separater Küche und Studio + Terrasse + Keller + Autoplatz außen

Klimahaus A Nature


Bressanone
Via C. Battisti 26/A

- Appartamento di 102,00 m² commerciali al 2° piano con cucina separata e studio + terrazzo + cantina + posto auto esterno

Casaclima A Nature

PASE IMMOBILIEN

Daniel Pasetto
348 - 12 02 335
info@pase.immo
www.pase.immo

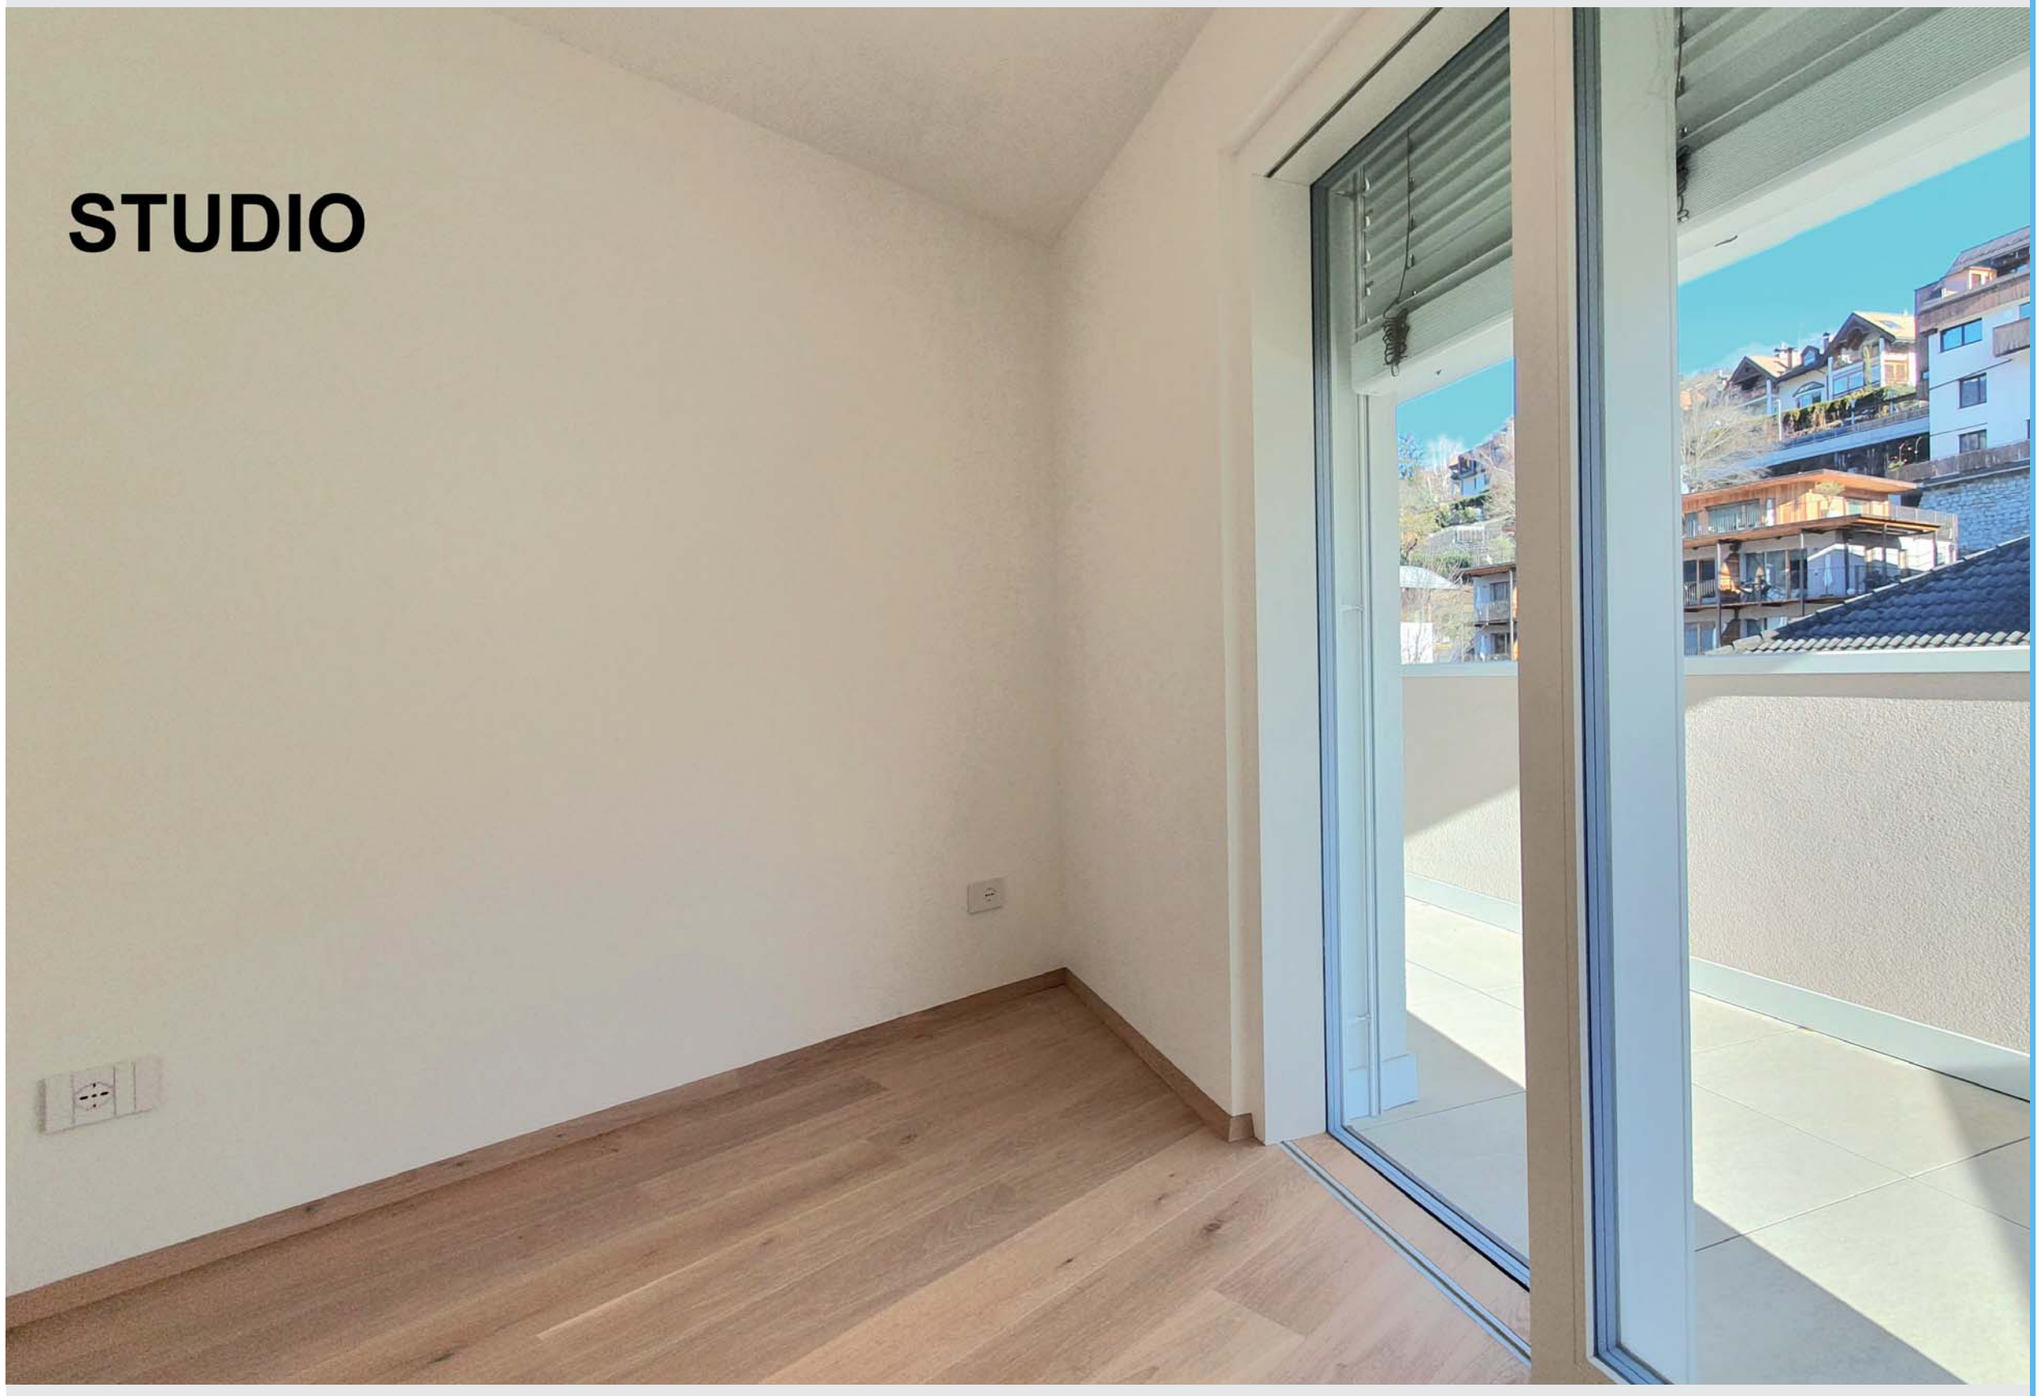

VILLA NEMEA

Brixen
C. Battisti Str. 26/A

- Wohnung mit 102 m² HF im 2. Stock mit separater Küche und Studio + Terrasse + Keller + Autoplatz außen

Klimahaus A Nature


Bressanone
Via C. Battisti 26/A

- Appartamento di 102,00 m² commerciali al 2° piano con cucina separata e studio + terrazzo + cantina + posto auto esterno

Casaclima A Nature

PASE IMMOBILIEN

Daniel Pasetto
348 - 12 02 335
info@pase.immo
www.pase.immo

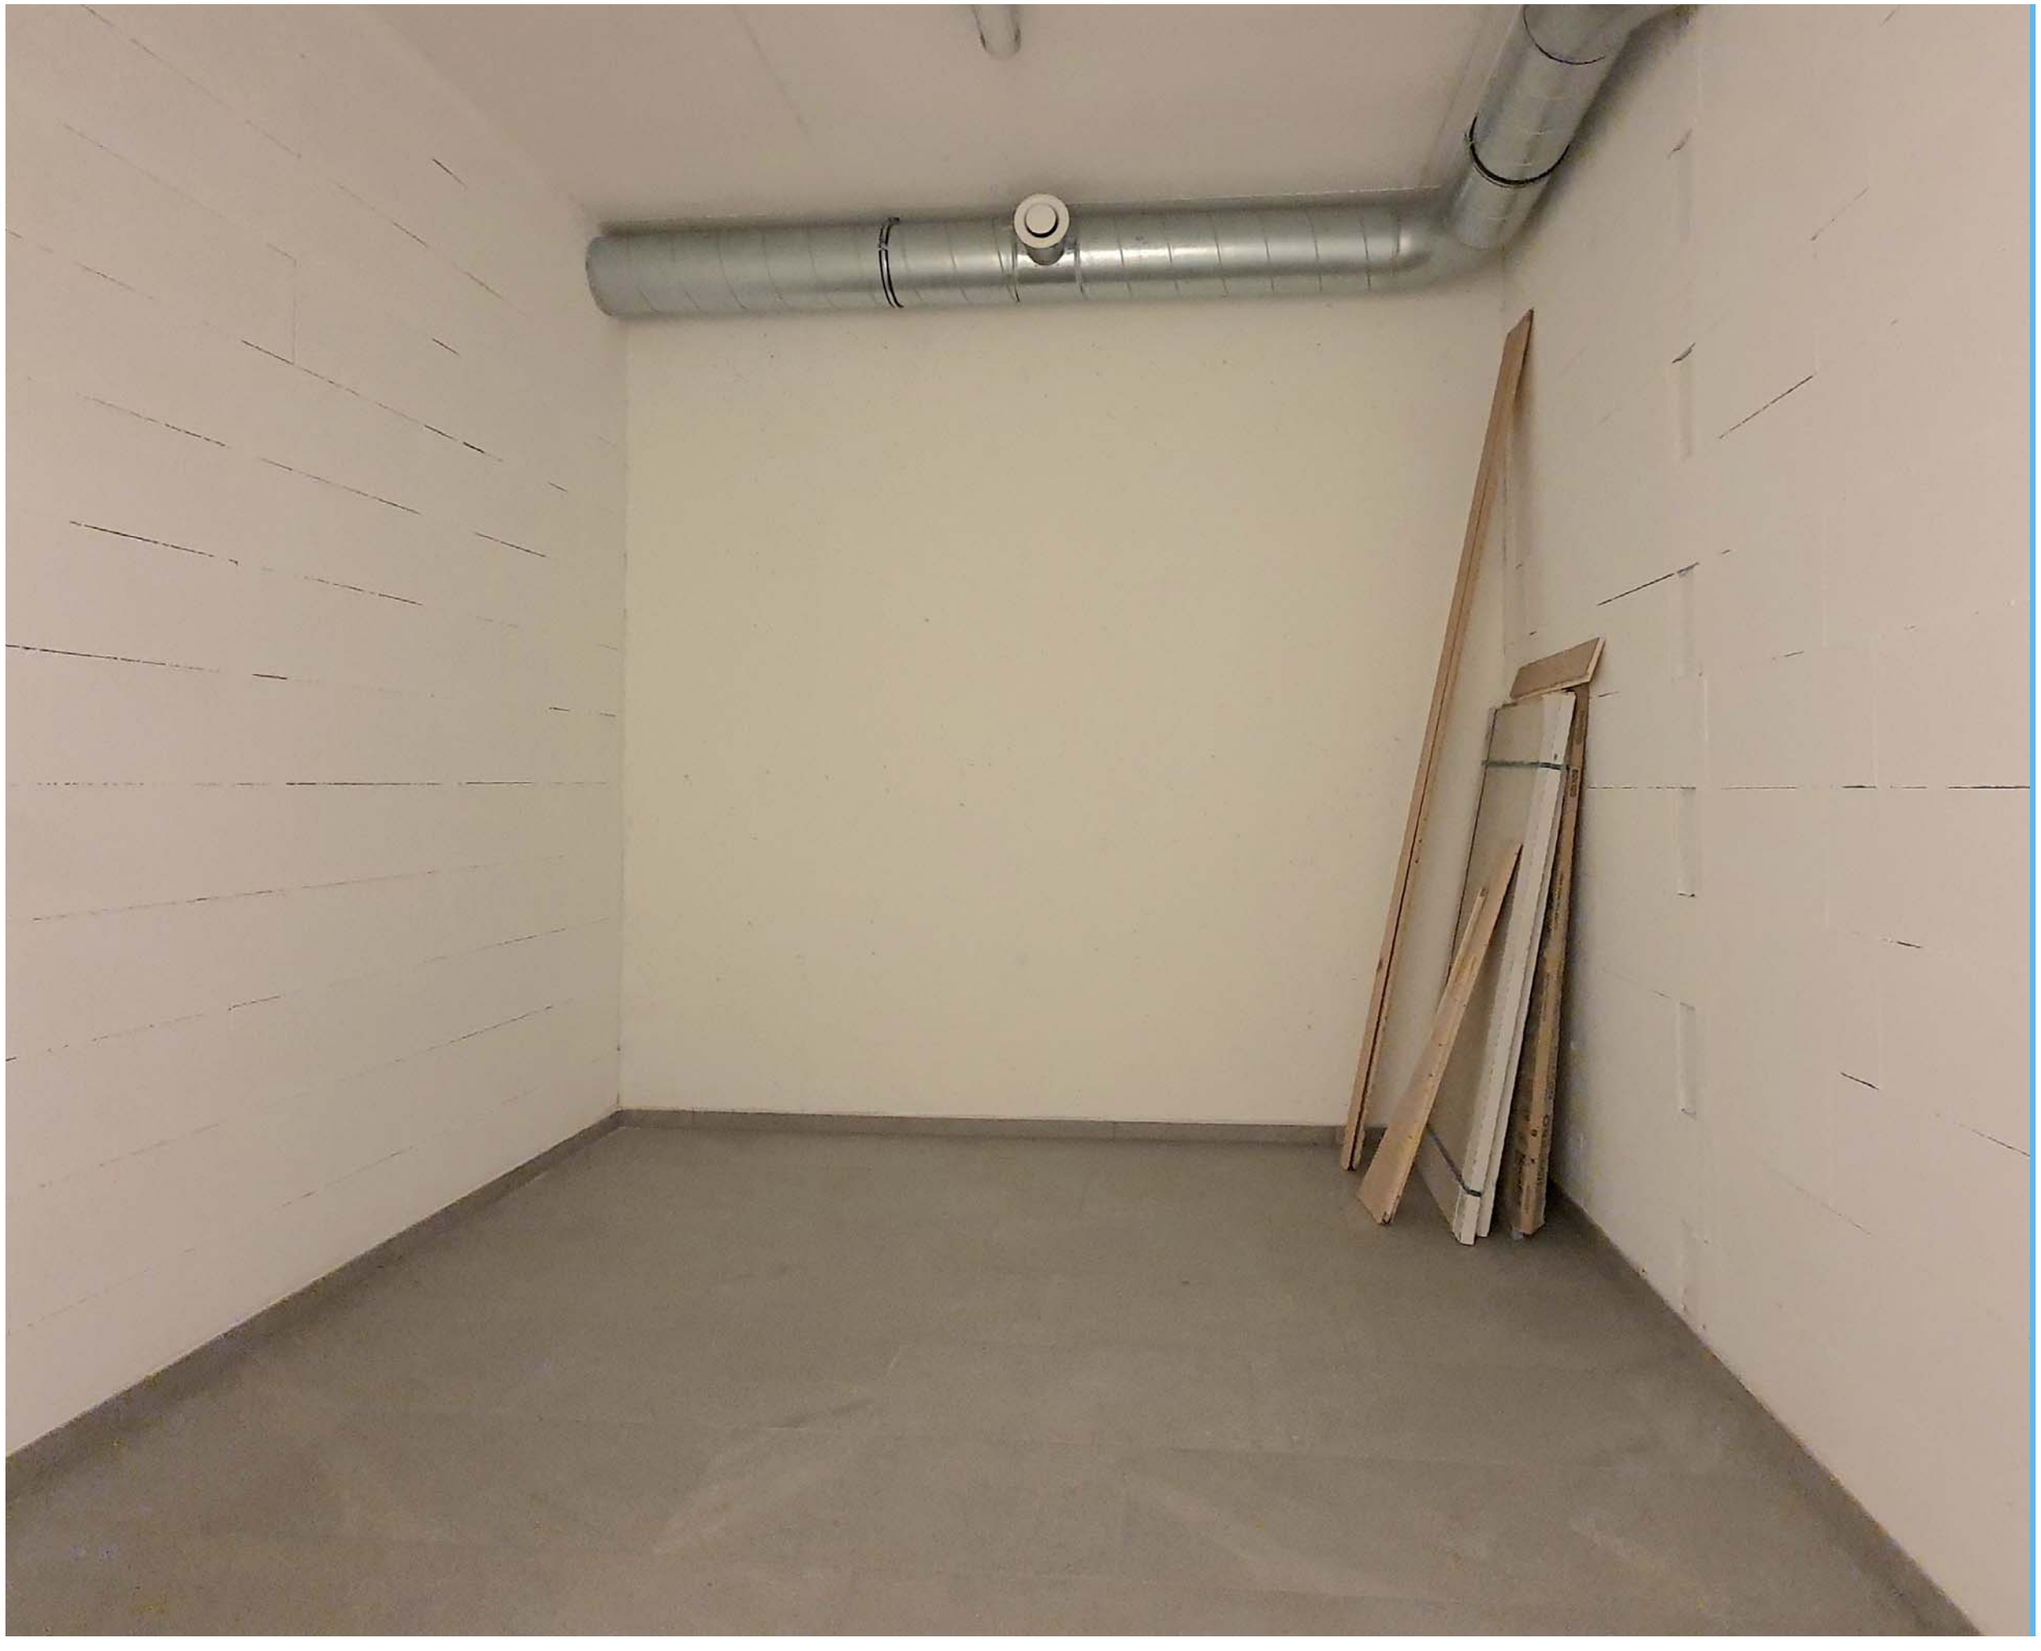

VILLA NEMEA

Brixen
C. Battisti Str. 26/A

- Wohnung mit 102 m² HF im 2. Stock mit separater Küche und Studio + Terrasse + Keller + Autoplatz außen

Klimahaus A Nature


Bressanone
Via C. Battisti 26/A


- Appartamento di 102,00 m² commerciali al 2° piano con cucina separata e studio + terrazzo + cantina + posto auto esterno

Casaclima A Nature

PASE IMMOBILIEN

Daniel Pasetto
348 - 12 02 335
info@pase.immo
www.pase.immo

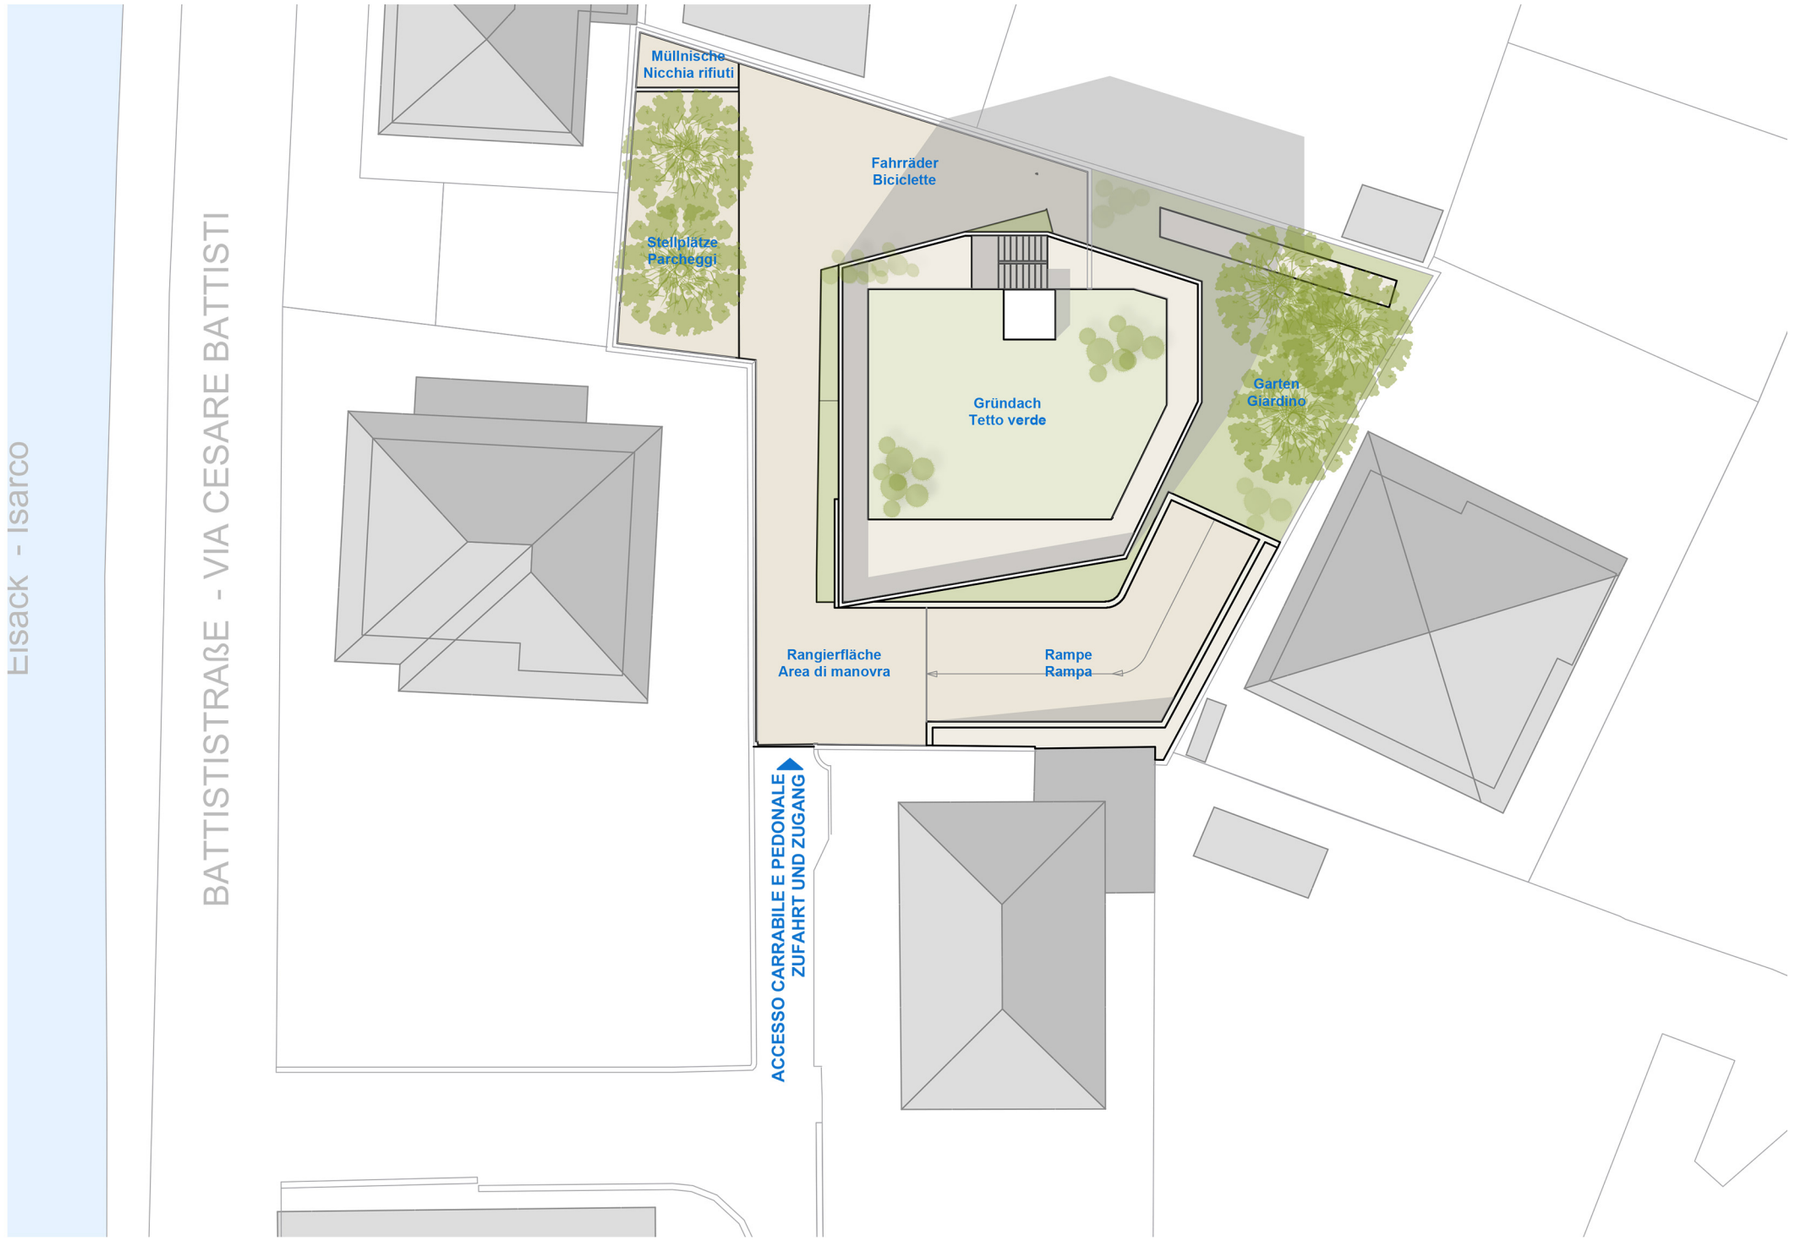

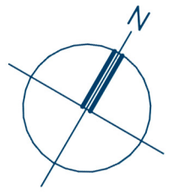

...living spaces

unifin

www.unifin.bz

VILLA NEMEA

Lageplan
Mappa

Maßstab - Scala 1:100

EINGANG
ENTRATA

Aufzug

Bad Bad

Zimmer

Eingang

Bad

Wohnküche

Zimmer

Zimmer

Terrasse

Garten

Terrasse

Garten

ZUFAHRT GARAGE
ACCESSO GARAGE


N

Erdgeschoss
Piano Terra

Maßstab - Scala 1:100



2. STOCK
2° PIANO

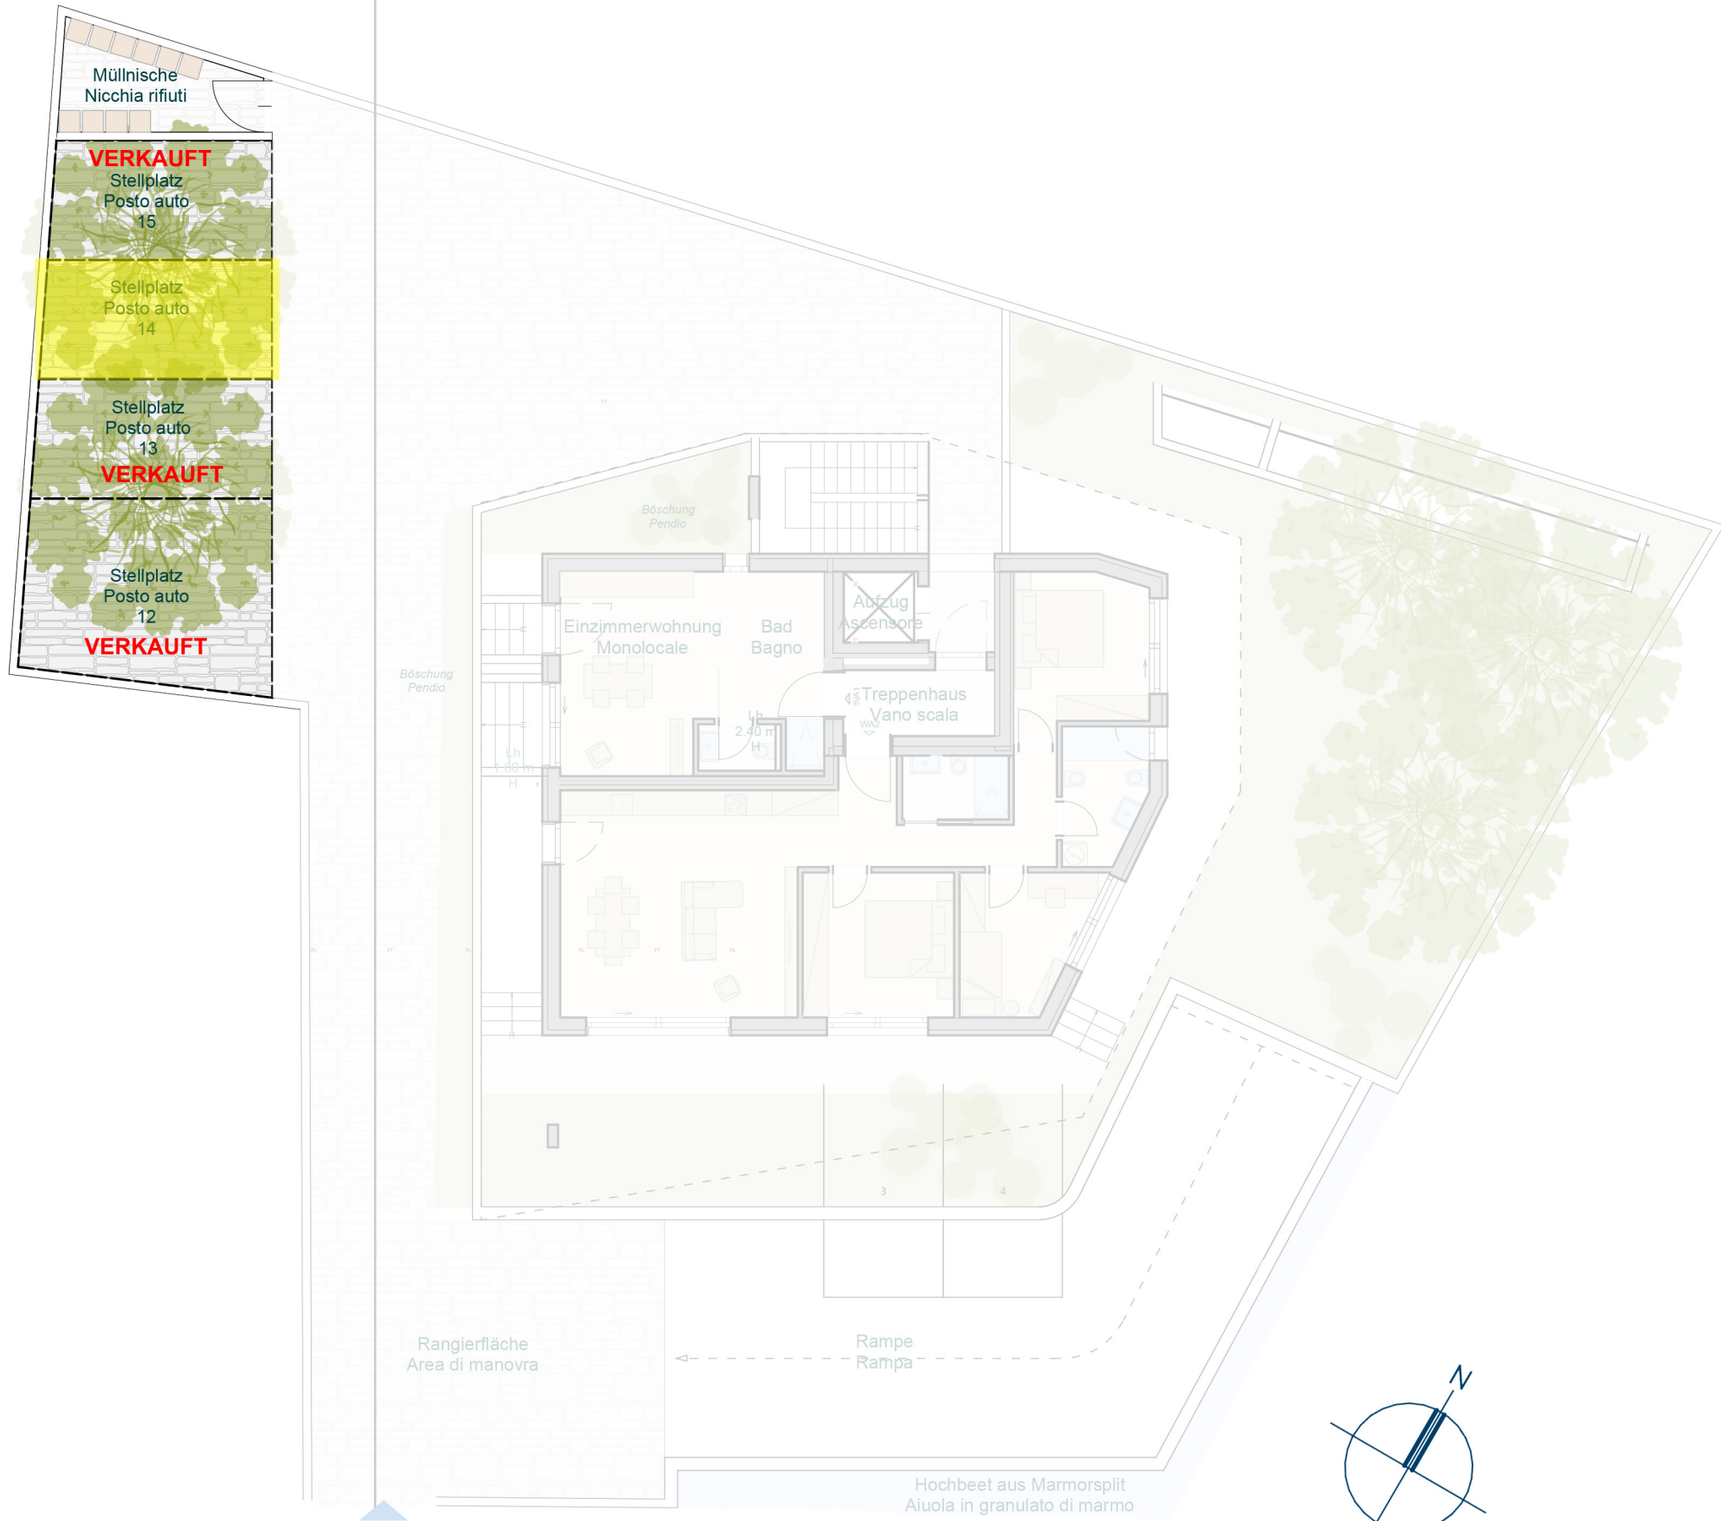

...living spaces

unifin

www.unifin.bz

VILLA NEMEA

Erdgeschoss
Piano Terra

Maßstab - Scala 1:100



...living spaces

unifin

www.unifin.bz

VILLA NEMEA

Untergeschoss
Piano Interrato

Außer Maßstab - Fuori Scala