



VILLA NEMEA

Brixen

C. Battisti Str. 26/A

- Wohnung mit 102 m² HF im 2. Stock mit separater Küche und Studio + Terrasse + Keller + Autoplatz außen

Klimahaus A Nature

Bressanone

Via C. Battisti 26/A

- Appartamento di 102,00 m² commerciali al 2° piano con cucina separata e studio + terrazzo + cantina + posto auto esterno

Casaclima A Nature



Daniel Pasetto
348 - 12 02 335
info@pase.immo
www.pase.immo



VILLA NEMEA

Brixen

C. Battisti Str. 26/A

- Wohnung mit 102 m² HF im 2. Stock mit separater Küche und Studio + Terrasse + Keller + Autoplatz außen

Klimahaus A Nature

Bressanone

Via C. Battisti 26/A

- Appartamento di 102,00 m² commerciali al 2° piano con cucina separata e studio + terrazzo + cantina + posto auto esterno

Casaclima A Nature



Daniel Pasetto
348 - 12 02 335
info@pase.immo
www.pase.immo



VILLA NEMEA

Brixen

C. Battisti Str. 26/A

- Wohnung mit 102 m² HF im 2. Stock mit separater Küche und Studio + Terrasse + Keller + Autoplatz außen

Klimahaus A Nature

Bressanone

Via C. Battisti 26/A

- Appartamento di 102,00 m² commerciali al 2° piano con cucina separata e studio + terrazzo + cantina + posto auto esterno

Casaclima A Nature



Daniel Pasetto
348 - 12 02 335
info@pase.immo
www.pase.immo



VILLA NEMEA

Brixen

C. Battisti Str. 26/A

- Wohnung mit 102 m² HF im 2. Stock mit separater Küche und Studio + Terrasse + Keller + Autoplatz außen

Klimahaus A Nature

Bressanone

Via C. Battisti 26/A

- Appartamento di 102,00 m² commerciali al 2° piano con cucina separata e studio + terrazzo + cantina + posto auto esterno

Casaclima A Nature



Daniel Pasetto
348 - 12 02 335
info@pase.immo
www.pase.immo



VILLA NEMEA

Brixen

C. Battisti Str. 26/A

- Wohnung mit 102 m² HF im 2. Stock mit separater Küche und Studio + Terrasse + Keller + Autoplatz außen

Klimahaus A Nature

Bressanone

Via C. Battisti 26/A

- Appartamento di 102,00 m² commerciali al 2° piano con cucina separata e studio + terrazzo + cantina + posto auto esterno

Casaclima A Nature



Daniel Pasetto
348 - 12 02 335
info@pase.immo
www.pase.immo



VILLA NEMEA

Brixen

C. Battisti Str. 26/A

- Wohnung mit 102 m² HF im 2. Stock mit separater Küche und Studio + Terrasse + Keller + Autoplatz außen

Klimahaus A Nature

Bressanone

Via C. Battisti 26/A

- Appartamento di 102,00 m² commerciali al 2° piano con cucina separata e studio + terrazzo + cantina + posto auto esterno

Casaclima A Nature



Daniel Pasetto
348 - 12 02 335
info@pase.immo
www.pase.immo

VILLA NEMEA

Brixen

C. Battisti Str. 26/A

- Wohnung mit 102 m² HF im 2. Stock mit separater Küche und Studio + Terrasse + Keller + Autoplatz außen

Klimahaus A Nature

Bressanone

Via C. Battisti 26/A

- Appartamento di 102,00 m² commerciali al 2° piano con cucina separata e studio + terrazzo + cantina + posto auto esterno

Casaclima A Nature



Daniel Pasetto
348 - 12 02 335
info@pase.immo
www.pase.immo

VILLA NEMEA

Brixen

C. Battisti Str. 26/A

- Wohnung mit 102 m² HF im
2. Stock mit separater Küche
und Studio + Terrasse + Keller
+ Autoplatz außen

Klimahaus A Nature

Bressanone

Via C. Battisti 26/A

- Appartamento di 102,00
m² commerciali al 2° piano
con cucina separata e studio
+ terrazzo + cantina + posto
auto esterno

Casaclima A Nature

Wohnzimmer - Soggiorno



Daniel Pasetto
348 - 12 02 335
info@pase.immo
www.pase.immo



VILLA NEMEA

Brixen

C. Battisti Str. 26/A

- Wohnung mit 102 m² HF im 2. Stock mit separater Küche und Studio + Terrasse + Keller + Autoplatz außen

Klimahaus A Nature

Bressanone

Via C. Battisti 26/A

- Appartamento di 102,00 m² commerciali al 2° piano con cucina separata e studio + terrazzo + cantina + posto auto esterno

Casaclima A Nature



Daniel Pasetto
348 - 12 02 335
info@pase.immo
www.pase.immo



Schlafzimmer - Stanza da letto

VILLA NEMEA

Brixen

C. Battisti Str. 26/A

- Wohnung mit 102 m² HF im 2. Stock mit separater Küche und Studio + Terrasse + Keller + Autoplatz außen

Klimahaus A Nature

Bressanone

Via C. Battisti 26/A

- Appartamento di 102,00 m² commerciali al 2° piano con cucina separata e studio + terrazzo + cantina + posto auto esterno

Casaclima A Nature



Daniel Pasetto
348 - 12 02 335
info@pase.immo
www.pase.immo

VILLA NEMEA

Brixen

C. Battisti Str. 26/A

- Wohnung mit 102 m² HF im
2. Stock mit separater Küche
und Studio + Terrasse + Keller
+ Autoplatz außen

Klimahaus A Nature

Bressanone

Via C. Battisti 26/A

- Appartamento di 102,00
m² commerciali al 2° piano
con cucina separata e studio
+ terrazzo + cantina + posto
auto esterno

Casaclima A Nature

Schlafzimmer - Stanza da letto



Daniel Pasetto
348 - 12 02 335
info@pase.immo
www.pase.immo



VILLA NEMEA

Brixen

C. Battisti Str. 26/A

- Wohnung mit 102 m² HF im
2. Stock mit separater Küche
und Studio + Terrasse + Keller
+ Autoplatz außen

Klimahaus A Nature

Bressanone

Via C. Battisti 26/A

- Appartamento di 102,00
m² commerciali al 2° piano
con cucina separata e studio
+ terrazzo + cantina + posto
auto esterno

Casaclima A Nature



Daniel Pasetto
348 - 12 02 335
info@pase.immo
www.pase.immo



VILLA NEMEA

Brixen

C. Battisti Str. 26/A

- Wohnung mit 102 m² HF im 2. Stock mit separater Küche und Studio + Terrasse + Keller + Autoplatz außen

Klimahaus A Nature

Bressanone

Via C. Battisti 26/A

- Appartamento di 102,00 m² commerciali al 2° piano con cucina separata e studio + terrazzo + cantina + posto auto esterno

Casaclima A Nature



Daniel Pasetto
348 - 12 02 335
info@pase.immo
www.pase.immo

Küche - Cucina

VILLA NEMEA

Brixen

C. Battisti Str. 26/A

- Wohnung mit 102 m² HF im 2. Stock mit separater Küche und Studio + Terrasse + Keller + Autoplatz außen

Klimahaus A Nature

Bressanone

Via C. Battisti 26/A

- Appartamento di 102,00 m² commerciali al 2° piano con cucina separata e studio + terrazzo + cantina + posto auto esterno

Casaclima A Nature



Daniel Pasetto
348 - 12 02 335
info@pase.immo
www.pase.immo

VILLA NEMEA

Brixen

C. Battisti Str. 26/A

- Wohnung mit 102 m² HF im
2. Stock mit separater Küche
und Studio + Terrasse + Keller
+ Autoplatz außen

Klimahaus A Nature

Bressanone

Via C. Battisti 26/A


- Appartamento di 102,00
m² commerciali al 2° piano
con cucina separata e studio
+ terrazzo + cantina + posto
auto esterno

Casaclima A Nature



Daniel Pasetto
348 - 12 02 335
info@pase.immo
www.pase.immo

STUDIO

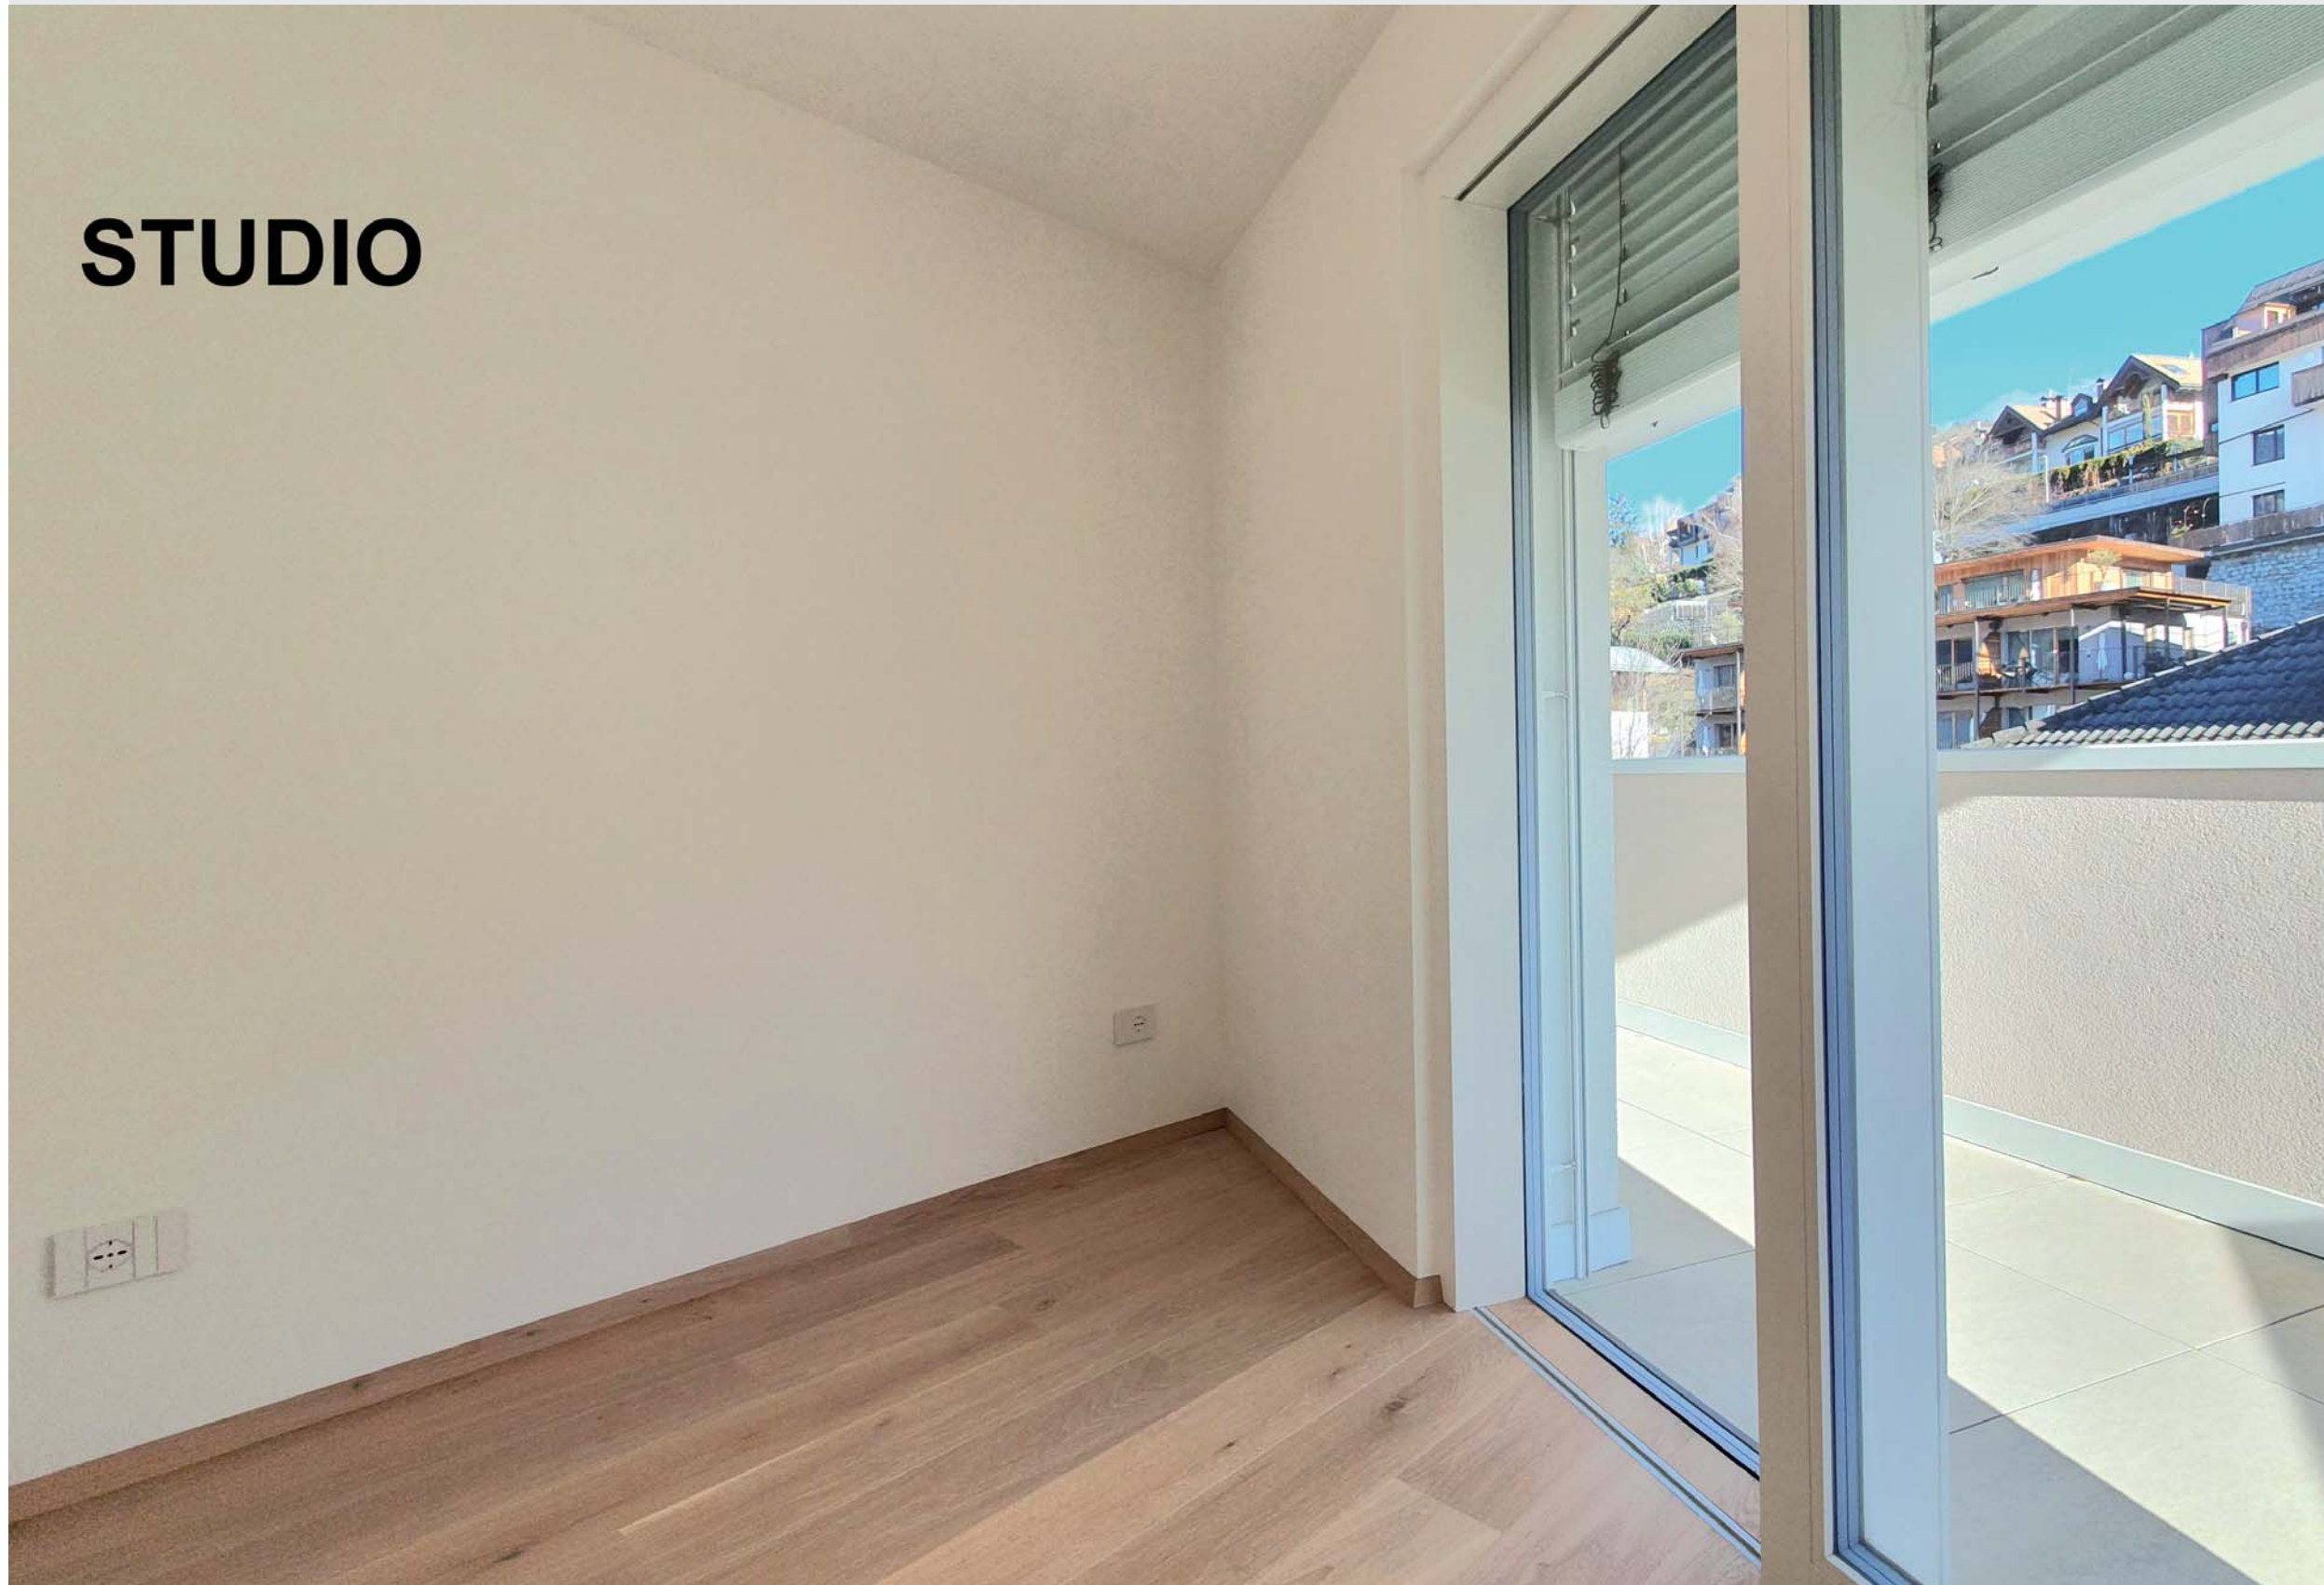

VILLA NEMEA

Brixen

C. Battisti Str. 26/A

- Wohnung mit 102 m² HF im 2. Stock mit separater Küche und Studio + Terrasse + Keller + Autoplatz außen

Klimahaus A Nature

Bressanone

Via C. Battisti 26/A

- Appartamento di 102,00 m² commerciali al 2° piano con cucina separata e studio + terrazzo + cantina + posto auto esterno

Casaclima A Nature



Daniel Pasetto
348 - 12 02 335
info@pase.immo
www.pase.immo



VILLA NEMEA

Brixen

C. Battisti Str. 26/A

- Wohnung mit 102 m² HF im 2. Stock mit separater Küche und Studio + Terrasse + Keller + Autoplatz außen

Klimahaus A Nature

Bressanone

Via C. Battisti 26/A

- Appartamento di 102,00 m² commerciali al 2° piano con cucina separata e studio + terrazzo + cantina + posto auto esterno


Casaclima A Nature




Daniel Pasetto
348 - 12 02 335
info@pase.immo
www.pase.immo


Eisack - Isarco

BATTISTISTRASSE - VIA CESARE BATTISTI

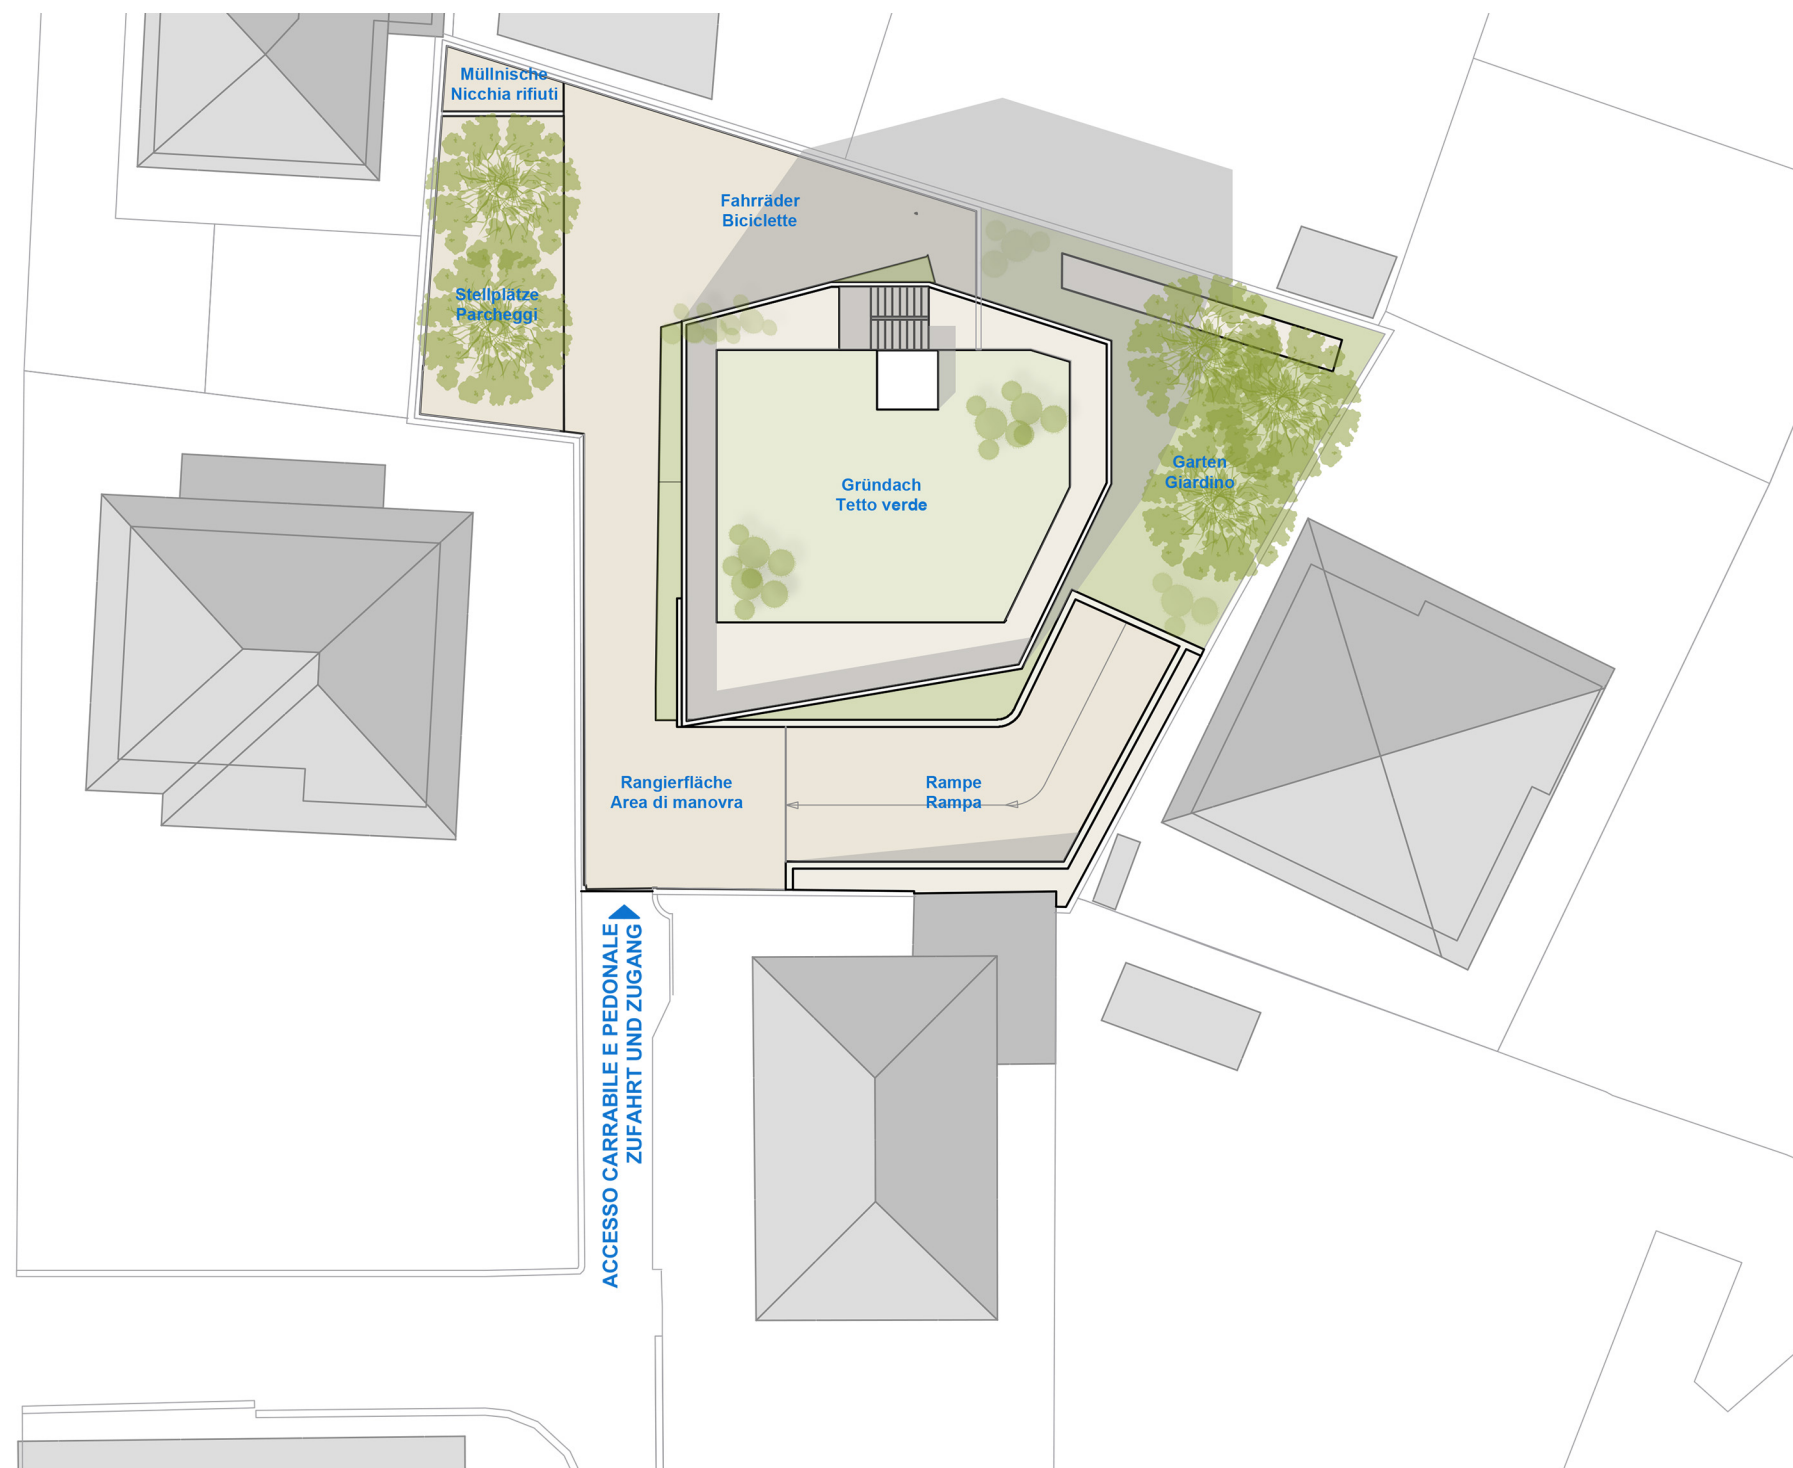

ACCESSO CARRABILE E PEDONALE
ZUFFAHT UND ZUGANG

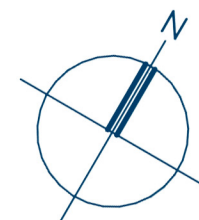

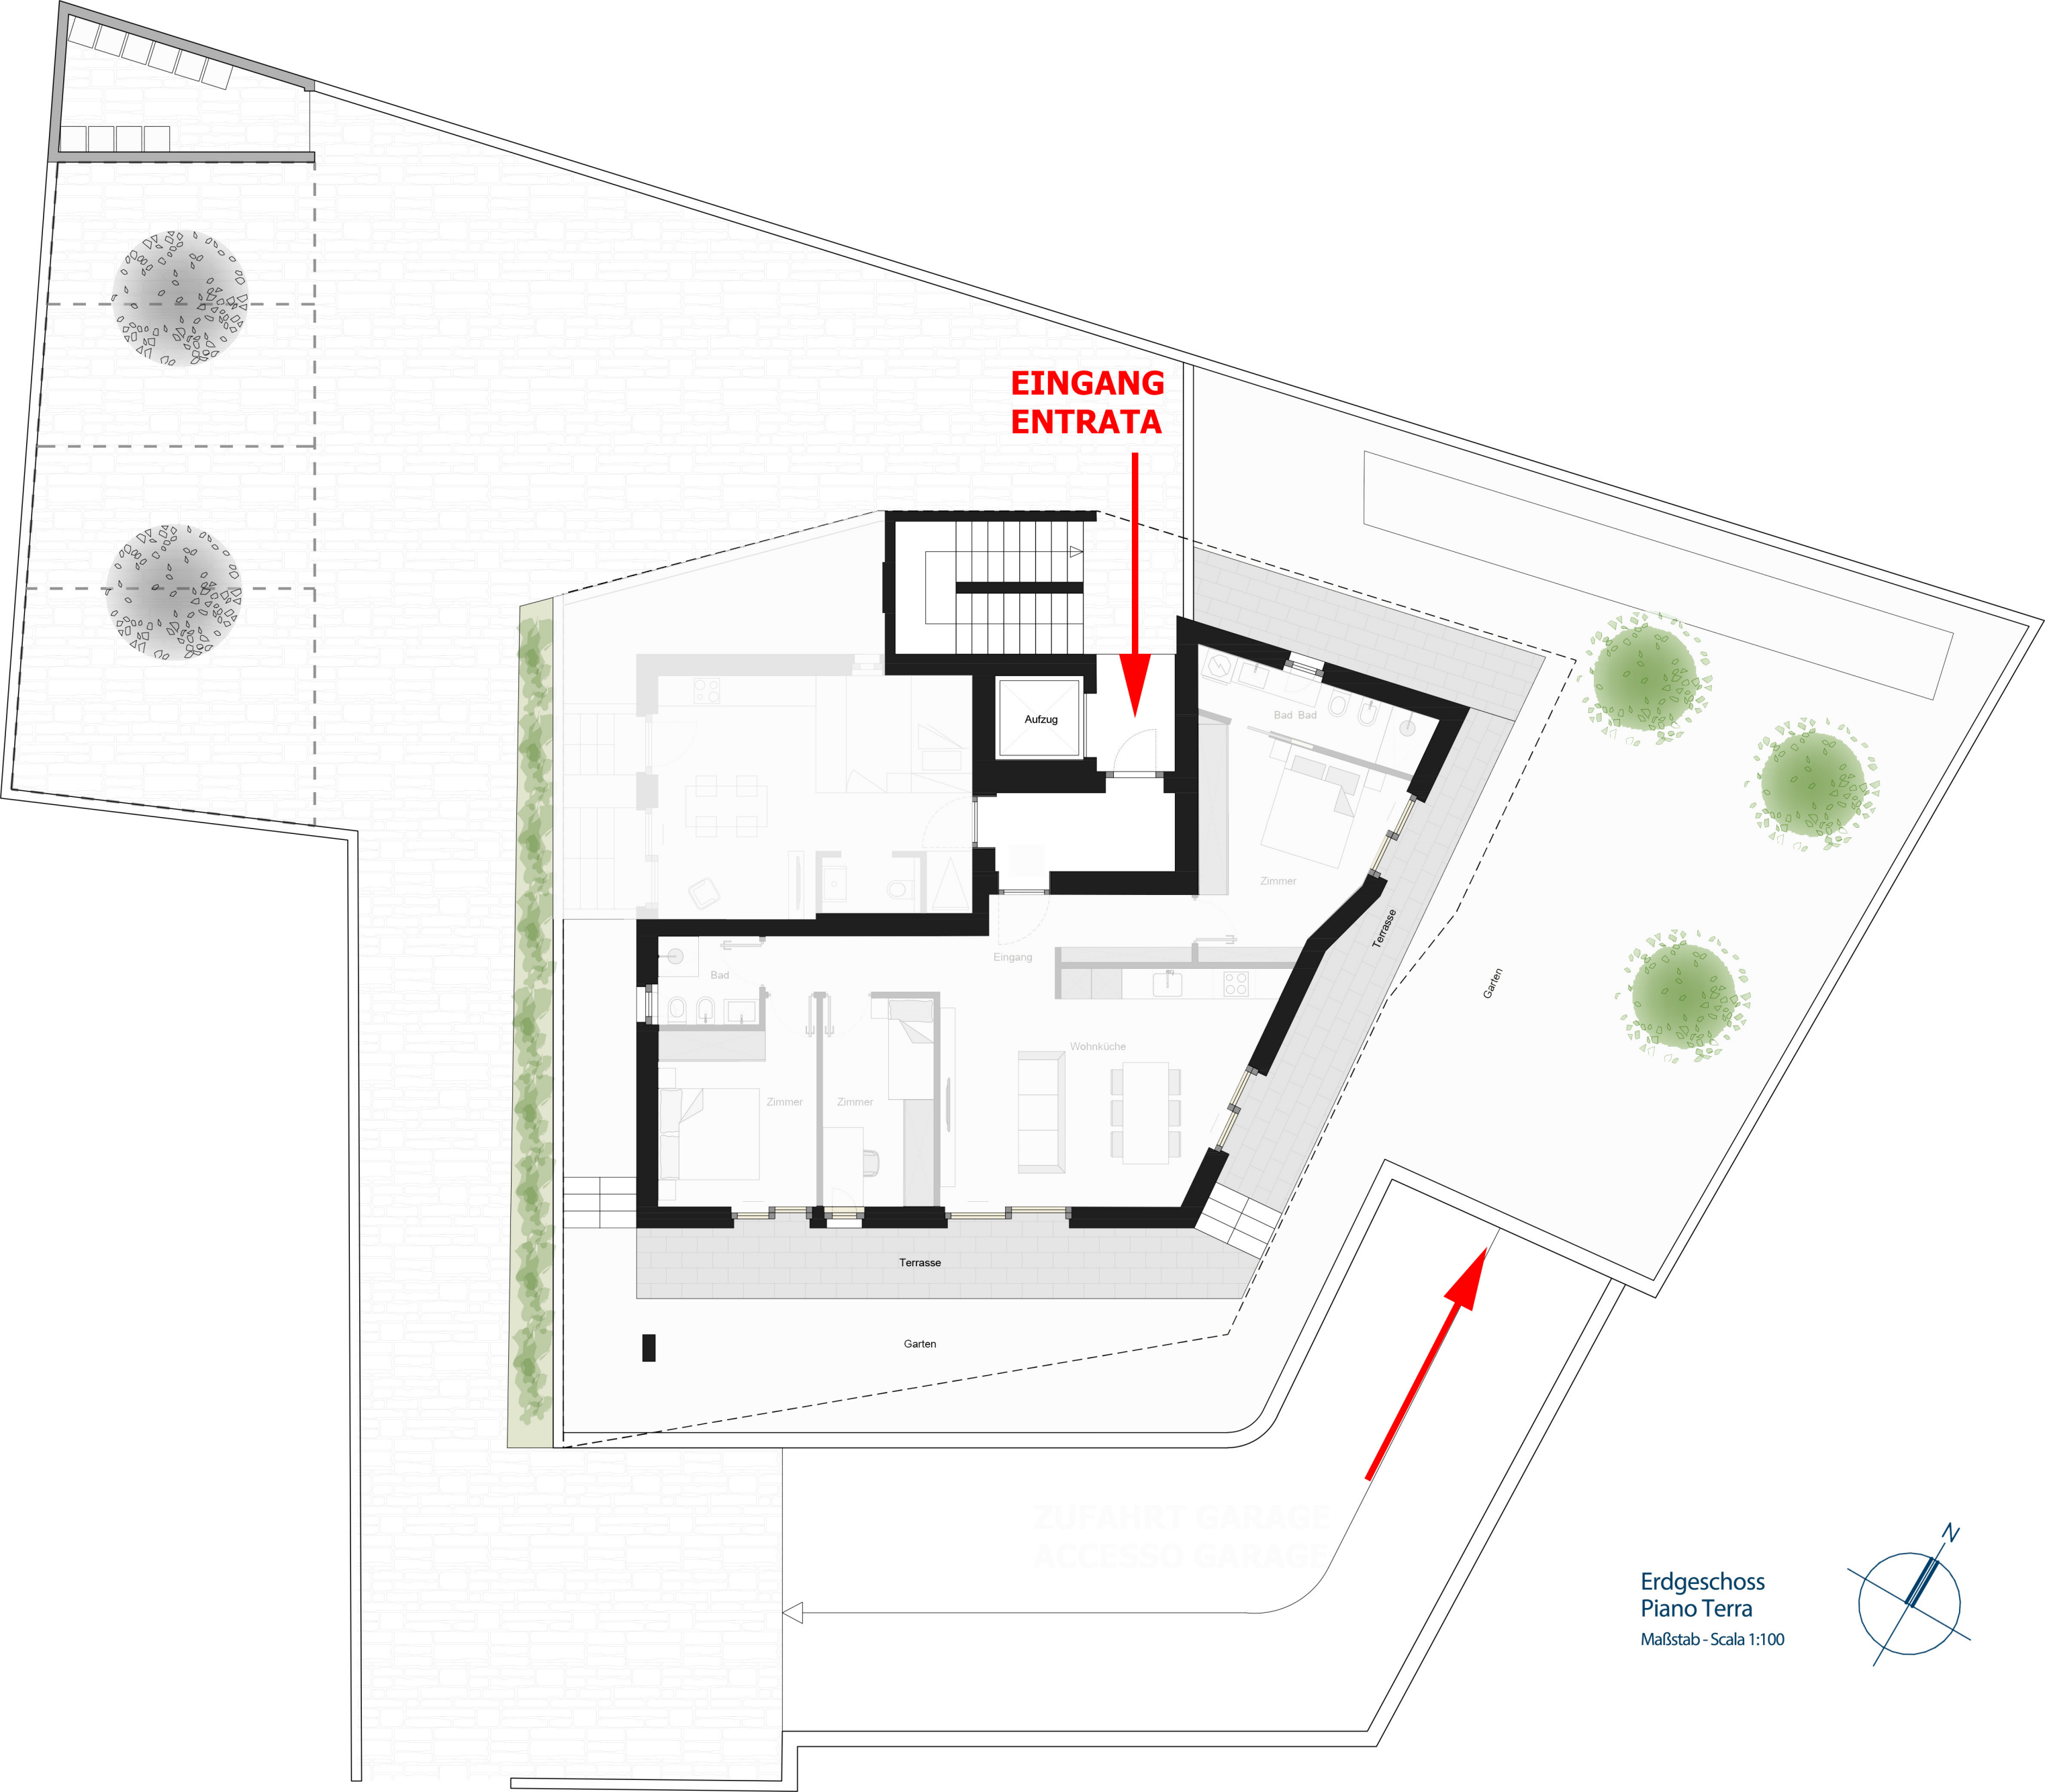

EINGANG
ENTRATA

ZUFahrt GARAGE
ACCESSO GARAGE

Erdgeschoss
Piano Terra
Maßstab - Scala 1:100

