

Weißkirche Living

Obervintl Dorfstraße Nr. 1/A

3-Zimmer-Neubau-
Wohnung im 2. Stock mit
Wohnzimmer und Küche,
2 Schlafzimmer, Bad mit
Fenster, große Terrasse,
Keller und Garage im Un-
tergeschoss

NICHT KONVENTIONIERT

Klimahaus „A Nature“

Vandoies di Sopra Via Paese n. 1/A

Trilocale di nuova costruzi-
one al 2° piano con soggi-
orno/cucina, 2 stanze da
letto, bagno, ampio terraz-
zo, 2 cantine ed un garage
nell'interrato

NON CONVENZIONATO

Casaclima A Nature



Daniel Pasetto
348 - 12 02 335
info@pase.immo
www.pase.immo



Weißkirche Living

Obervintl Dorfstraße Nr. 1/A

3-Zimmer-Neubau-
Wohnung im 2. Stock mit
Wohnzimmer und Küche,
2 Schlafzimmer, Bad mit
Fenster, große Terrasse,
Keller und Garage im Un-
tergeschoss

NICHT KONVENTIONIERT

Klimahaus „A Nature“

Vandoies di Sopra Via Paese n. 1/A

Trilocale di nuova costruzi-
one al 2° piano con soggi-
orno/cucina, 2 stanze da
letto, bagno, ampio terraz-
zo, 2 cantine ed un garage
nell'interrato

NON CONVENZIONATO

Casaclima A Nature



Daniel Pasetto
348 - 12 02 335
info@pase.immo
www.pase.immo



Weißkirche Living

Obervintl Dorfstraße Nr. 1/A

3-Zimmer-Neubau-
Wohnung im 2. Stock mit
Wohnzimmer und Küche,
2 Schlafzimmer, Bad mit
Fenster, große Terrasse,
Keller und Garage im Un-
tergeschoss

NICHT KONVENTIONIERT

Klimahaus „A Nature“

Vandoies di Sopra Via Paese n. 1/A

Trilocale di nuova costruzi-
one al 2° piano con soggi-
orno/cucina, 2 stanze da
letto, bagno, ampio terraz-
zo, 2 cantine ed un garage
nell'interrato

NON CONVENZIONATO

Casaclima A Nature



Daniel Pasetto
348 - 12 02 335
info@pase.immo
www.pase.immo

Weißkirche Living

Obervintl Dorfstraße Nr. 1/A

3-Zimmer-Neubau-
Wohnung im 2. Stock mit
Wohnzimmer und Küche,
2 Schlafzimmer, Bad mit
Fenster, große Terrasse,
Keller und Garage im Un-
tergeschoss

NICHT KONVENTIONIERT

Klimahaus „A Nature“

Vandoies di Sopra Via Paese n. 1/A

Trilocale di nuova costruzi-
one al 2° piano con soggi-
orno/cucina, 2 stanze da
letto, bagno, ampio terrazo,
2 cantine ed un garage
nell'interrato

NON CONVENZIONATO

Casaclima A Nature



Daniel Pasetto
348 - 12 02 335
info@pase.immo
www.pase.immo

Weißkirche Living

Obervintl Dorfstraße Nr. 1/A

3-Zimmer-Neubau-
Wohnung im 2. Stock mit
Wohnzimmer und Küche,
2 Schlafzimmer, Bad mit
Fenster, große Terrasse,
Keller und Garage im Un-
tergeschoss

NICHT KONVENTIONIERT

Klimahaus „A Nature“

Vandoies di Sopra Via Paese n. 1/A

Trilocale di nuova costruzi-
one al 2° piano con soggi-
orno/cucina, 2 stanze da
letto, bagno, ampio terrazo-
zo, 2 cantine ed un garage
nell'interrato

NON CONVENZIONATO

Casaclima A Nature



Daniel Pasetto
348 - 12 02 335
info@pase.immo
www.pase.immo





Weißkirche Living

Obervintl Dorfstraße Nr. 1/A

3-Zimmer-Neubau-
Wohnung im 2. Stock mit
Wohnzimmer und Küche,
2 Schlafzimmer, Bad mit
Fenster, große Terrasse,
Keller und Garage im Un-
tergeschoss

NICHT KONVENTIONIERT

Klimahaus „A Nature“

Vandoies di Sopra Via Paese n. 1/A

Trilocale di nuova costruzi-
one al 2° piano con soggi-
orno/cucina, 2 stanze da
letto, bagno, ampio terrazo,
2 cantine ed un garage
nell'interrato

NON CONVENZIONATO

Casaclima A Nature



Daniel Pasetto
348 - 12 02 335
info@pase.immo
www.pase.immo



Weißkirche Living

**Obervintl
Dorfstraße Nr. 1/A**

3-Zimmer-Neubau-
Wohnung im 2. Stock mit
Wohnzimmer und Küche,
2 Schlafzimmer, Bad mit
Fenster, große Terrasse,
Keller und Garage im Un-
tergeschoss

NICHT KONVENTIONIERT

Klimahaus „A Nature“

**Vandoies di Sopra
Via Paese n. 1/A**

Trilocale di nuova costruzi-
one al 2° piano con soggi-
orno/cucina, 2 stanze da
letto, bagno, ampio terraz-
zo, 2 cantine ed un garage
nell'interrato

NON CONVENZIONATO

Casaclima A Nature



Daniel Pasetto
348 - 12 02 335
info@pase.immo
www.pase.immo



Weißkirche Living

Obervintl Dorfstraße Nr. 1/A

3-Zimmer-Neubau-
Wohnung im 2. Stock mit
Wohnzimmer und Küche,
2 Schlafzimmer, Bad mit
Fenster, große Terrasse,
Keller und Garage im Un-
tergeschoss

NICHT KONVENTIONIERT

Klimahaus „A Nature“

Vandoies di Sopra Via Paese n. 1/A

Trilocale di nuova costruzi-
one al 2° piano con soggi-
orno/cucina, 2 stanze da
letto, bagno, ampio terraz-
zo, 2 cantine ed un garage
nell'interrato

NON CONVENZIONATO

Casaclima A Nature



Daniel Pasetto
348 - 12 02 335
info@pase.immo
www.pase.immo

Weißkirche Living

Obervintl Dorfstraße Nr. 1/A

3-Zimmer-Neubau-
Wohnung im 2. Stock mit
Wohnzimmer und Küche,
2 Schlafzimmer, Bad mit
Fenster, große Terrasse,
Keller und Garage im Un-
tergeschoss

NICHT KONVENTIONIERT

Klimahaus „A Nature“

Vandoies di Sopra Via Paese n. 1/A

Trilocale di nuova costruzi-
one al 2° piano con soggi-
orno/cucina, 2 stanze da
letto, bagno, ampio terraz-
zo, 2 cantine ed un garage
nell'interrato

NON CONVENZIONATO

Casaclima A Nature

WOHNZIMMER - SOGGIORNO



Daniel Pasetto
348 - 12 02 335
info@pase.immo
www.pase.immo

Weißkirche Living

Obervintl Dorfstraße Nr. 1/A

3-Zimmer-Neubau-
Wohnung im 2. Stock mit
Wohnzimmer und Küche,
2 Schlafzimmer, Bad mit
Fenster, große Terrasse,
Keller und Garage im Un-
tergeschoss

NICHT KONVENTIONIERT

Klimahaus „A Nature“

Vandoies di Sopra Via Paese n. 1/A

Trilocale di nuova costruzi-
one al 2° piano con soggi-
orno/cucina, 2 stanze da
letto, bagno, ampio terraz-
zo, 2 cantine ed un garage
nell'interrato

NON CONVENZIONATO

Casaclima A Nature



Daniel Pasetto
348 - 12 02 335
info@pase.immo
www.pase.immo

Weißkirche Living

Obervintl Dorfstraße Nr. 1/A

3-Zimmer-Neubau-
Wohnung im 2. Stock mit
Wohnzimmer und Küche,
2 Schlafzimmer, Bad mit
Fenster, große Terrasse,
Keller und Garage im Un-
tergeschoss

NICHT KONVENTIONIERT

Klimahaus „A Nature“

Vandoies di Sopra Via Paese n. 1/A

Trilocale di nuova costruzi-
one al 2° piano con soggi-
orno/cucina, 2 stanze da
letto, bagno, ampio terraz-
zo, 2 cantine ed un garage
nell'interrato

NON CONVENZIONATO

Casaclima A Nature



Daniel Pasetto
348 - 12 02 335
info@pase.immo
www.pase.immo

Weißkirche Living

Obervintl Dorfstraße Nr. 1/A

3-Zimmer-Neubau-
Wohnung im 2. Stock mit
Wohnzimmer und Küche,
2 Schlafzimmer, Bad mit
Fenster, große Terrasse,
Keller und Garage im Un-
tergeschoss

NICHT KONVENTIONIERT

Klimahaus „A Nature“

Vandoies di Sopra Via Paese n. 1/A

Trilocale di nuova costruzi-
one al 2° piano con soggi-
orno/cucina, 2 stanze da
letto, bagno, ampio terraz-
zo, 2 cantine ed un garage
nell'interrato

NON CONVENZIONATO

Casaclima A Nature



Daniel Pasetto
348 - 12 02 335
info@pase.immo
www.pase.immo





Weißkirche Living

Obervintl Dorfstraße Nr. 1/A

3-Zimmer-Neubau-Wohnung im 2. Stock mit Wohnzimmer und Küche, 2 Schlafzimmer, Bad mit Fenster, große Terrasse, Keller und Garage im Untergeschoss

NICHT KONVENTIONIERT

Klimahaus „A Nature“

Vandoies di Sopra Via Paese n. 1/A

Trilocale di nuova costruzione al 2° piano con soggiorno/cucina, 2 stanze da letto, bagno, ampio terrazzo, 2 cantine ed un garage nell'interrato

NON CONVENZIONATO

Casaclima A Nature



Daniel Pasetto
348 - 12 02 335
info@pase.immo
www.pase.immo



**KLEINES SCHLAFZIMMER
STANZA DA LETTO SINGOLA**

Weißkirche Living

Obervintl Dorfstraße Nr. 1/A

3-Zimmer-Neubau-
Wohnung im 2. Stock mit
Wohnzimmer und Küche,
2 Schlafzimmer, Bad mit
Fenster, große Terrasse,
Keller und Garage im Un-
tergeschoss

NICHT KONVENTIONIERT

Klimahaus „A Nature“

Vandoies di Sopra Via Paese n. 1/A

Trilocale di nuova costruzi-
one al 2° piano con soggi-
orno/cucina, 2 stanze da
letto, bagno, ampio terraz-
zo, 2 cantine ed un garage
nell'interrato

NON CONVENZIONATO

Casaclima A Nature



Daniel Pasetto
348 - 12 02 335
info@pase.immo
www.pase.immo

Weißkirche Living

Obervintl Dorfstraße Nr. 1/A

3-Zimmer-Neubau-
Wohnung im 2. Stock mit
Wohnzimmer und Küche,
2 Schlafzimmer, Bad mit
Fenster, große Terrasse,
Keller und Garage im Un-
tergeschoss

NICHT KONVENTIONIERT

Klimahaus „A Nature“

Vandoies di Sopra Via Paese n. 1/A

Trilocale di nuova costruzi-
one al 2° piano con soggi-
orno/cucina, 2 stanze da
letto, bagno, ampio terraz-
zo, 2 cantine ed un garage
nell'interrato

NON CONVENZIONATO

Casaclima A Nature



Daniel Pasetto
348 - 12 02 335
info@pase.immo
www.pase.immo



Weißkirche Living

Obervintl Dorfstraße Nr. 1/A

3-Zimmer-Neubau-
Wohnung im 2. Stock mit
Wohnzimmer und Küche,
2 Schlafzimmer, Bad mit
Fenster, große Terrasse,
Keller und Garage im Un-
tergeschoss

NICHT KONVENTIONIERT

Klimahaus „A Nature“

Vandoies di Sopra Via Paese n. 1/A

Trilocale di nuova costruzi-
one al 2° piano con soggi-
orno/cucina, 2 stanze da
letto, bagno, ampio terraz-
zo, 2 cantine ed un garage
nell'interrato

NON CONVENZIONATO

Casaclima A Nature

**GROßES SCHLAFZIMMER -
STANZA DA LETTO MATRIMONIALE**



Daniel Pasetto
348 - 12 02 335
info@pase.immo
www.pase.immo

Weißkirche Living

Obervintl Dorfstraße Nr. 1/A

3-Zimmer-Neubau-
Wohnung im 2. Stock mit
Wohnzimmer und Küche,
2 Schlafzimmer, Bad mit
Fenster, große Terrasse,
Keller und Garage im Un-
tergeschoss

NICHT KONVENTIONIERT

Klimahaus „A Nature“

Vandoies di Sopra Via Paese n. 1/A

Trilocale di nuova costruzzi-
one al 2° piano con soggi-
orno/cucina, 2 stanze da
letto, bagno, ampio terraz-
zo, 2 cantine ed un garage
nell'interrato

NON CONVENZIONATO

Casaclima A Nature



Daniel Pasetto
348 - 12 02 335
info@pase.immo
www.pase.immo



Weißkirche Living

Obervintl Dorfstraße Nr. 1/A

3-Zimmer-Neubau-
Wohnung im 2. Stock mit
Wohnzimmer und Küche,
2 Schlafzimmer, Bad mit
Fenster, große Terrasse,
Keller und Garage im Un-
tergeschoss

NICHT KONVENTIONIERT

Klimahaus „A Nature“

Vandoies di Sopra Via Paese n. 1/A

Trilocale di nuova costruzi-
one al 2° piano con soggi-
orno/cucina, 2 stanze da
letto, bagno, ampio terraz-
zo, 2 cantine ed un garage
nell'interrato

NON CONVENZIONATO

Casaclima A Nature



Daniel Pasetto
348 - 12 02 335
info@pase.immo
www.pase.immo

Weißkirche Living

Obervintl Dorfstraße Nr. 1/A

3-Zimmer-Neubau-
Wohnung im 2. Stock mit
Wohnzimmer und Küche,
2 Schlafzimmer, Bad mit
Fenster, große Terrasse,
Keller und Garage im Un-
tergeschoss

NICHT KONVENTIONIERT

Klimahaus „A Nature“

Vandoies di Sopra Via Paese n. 1/A

Trilocale di nuova costruzi-
one al 2° piano con soggi-
orno/cucina, 2 stanze da
letto, bagno, ampio terraz-
zo, 2 cantine ed un garage
nell'interrato

NON CONVENZIONATO

Casaclima A Nature



Daniel Pasetto
348 - 12 02 335
info@pase.immo
www.pase.immo



Weißkirche Living

**Obervintl
Dorfstraße Nr. 1/A**

3-Zimmer-Neubau-
Wohnung im 2. Stock mit
Wohnzimmer und Küche,
2 Schlafzimmer, Bad mit
Fenster, große Terrasse,
Keller und Garage im Un-
tergeschoss

NICHT KONVENTIONIERT

Klimahaus „A Nature“

**Vandoies di Sopra
Via Paese n. 1/A**

Trilocale di nuova costruzi-
one al 2° piano con soggi-
orno/cucina, 2 stanze da
letto, bagno, ampio terraz-
zo, 2 cantine ed un garage
nell'interrato

NON CONVENZIONATO

Casaclima A Nature

GARAGE

**Fahrradstellplatz
Deposito bici**



Daniel Pasetto
348 - 12 02 335
info@pase.immo
www.pase.immo



Weißkirche Living

Obervintl Dorfstraße Nr. 1/A

3-Zimmer-Neubau-
Wohnung im 2. Stock mit
Wohnzimmer und Küche,
2 Schlafzimmer, Bad mit
Fenster, große Terrasse,
Keller und Garage im Un-
tergeschoss

NICHT KONVENTIONIERT

Klimahaus „A Nature“

Vandoies di Sopra Via Paese n. 1/A

Trilocale di nuova costruzzi-
one al 2° piano con soggi-
orno/cucina, 2 stanze da
letto, bagno, ampio terraz-
zo, 2 cantine ed un garage
nell'interrato

NON CONVENZIONATO

Casaclima A Nature




Daniel Pasetto
348 - 12 02 335
info@pase.immo
www.pase.immo


"WEISSKIRCHE LIVING"




"WEISSKIRCHE LIVING"

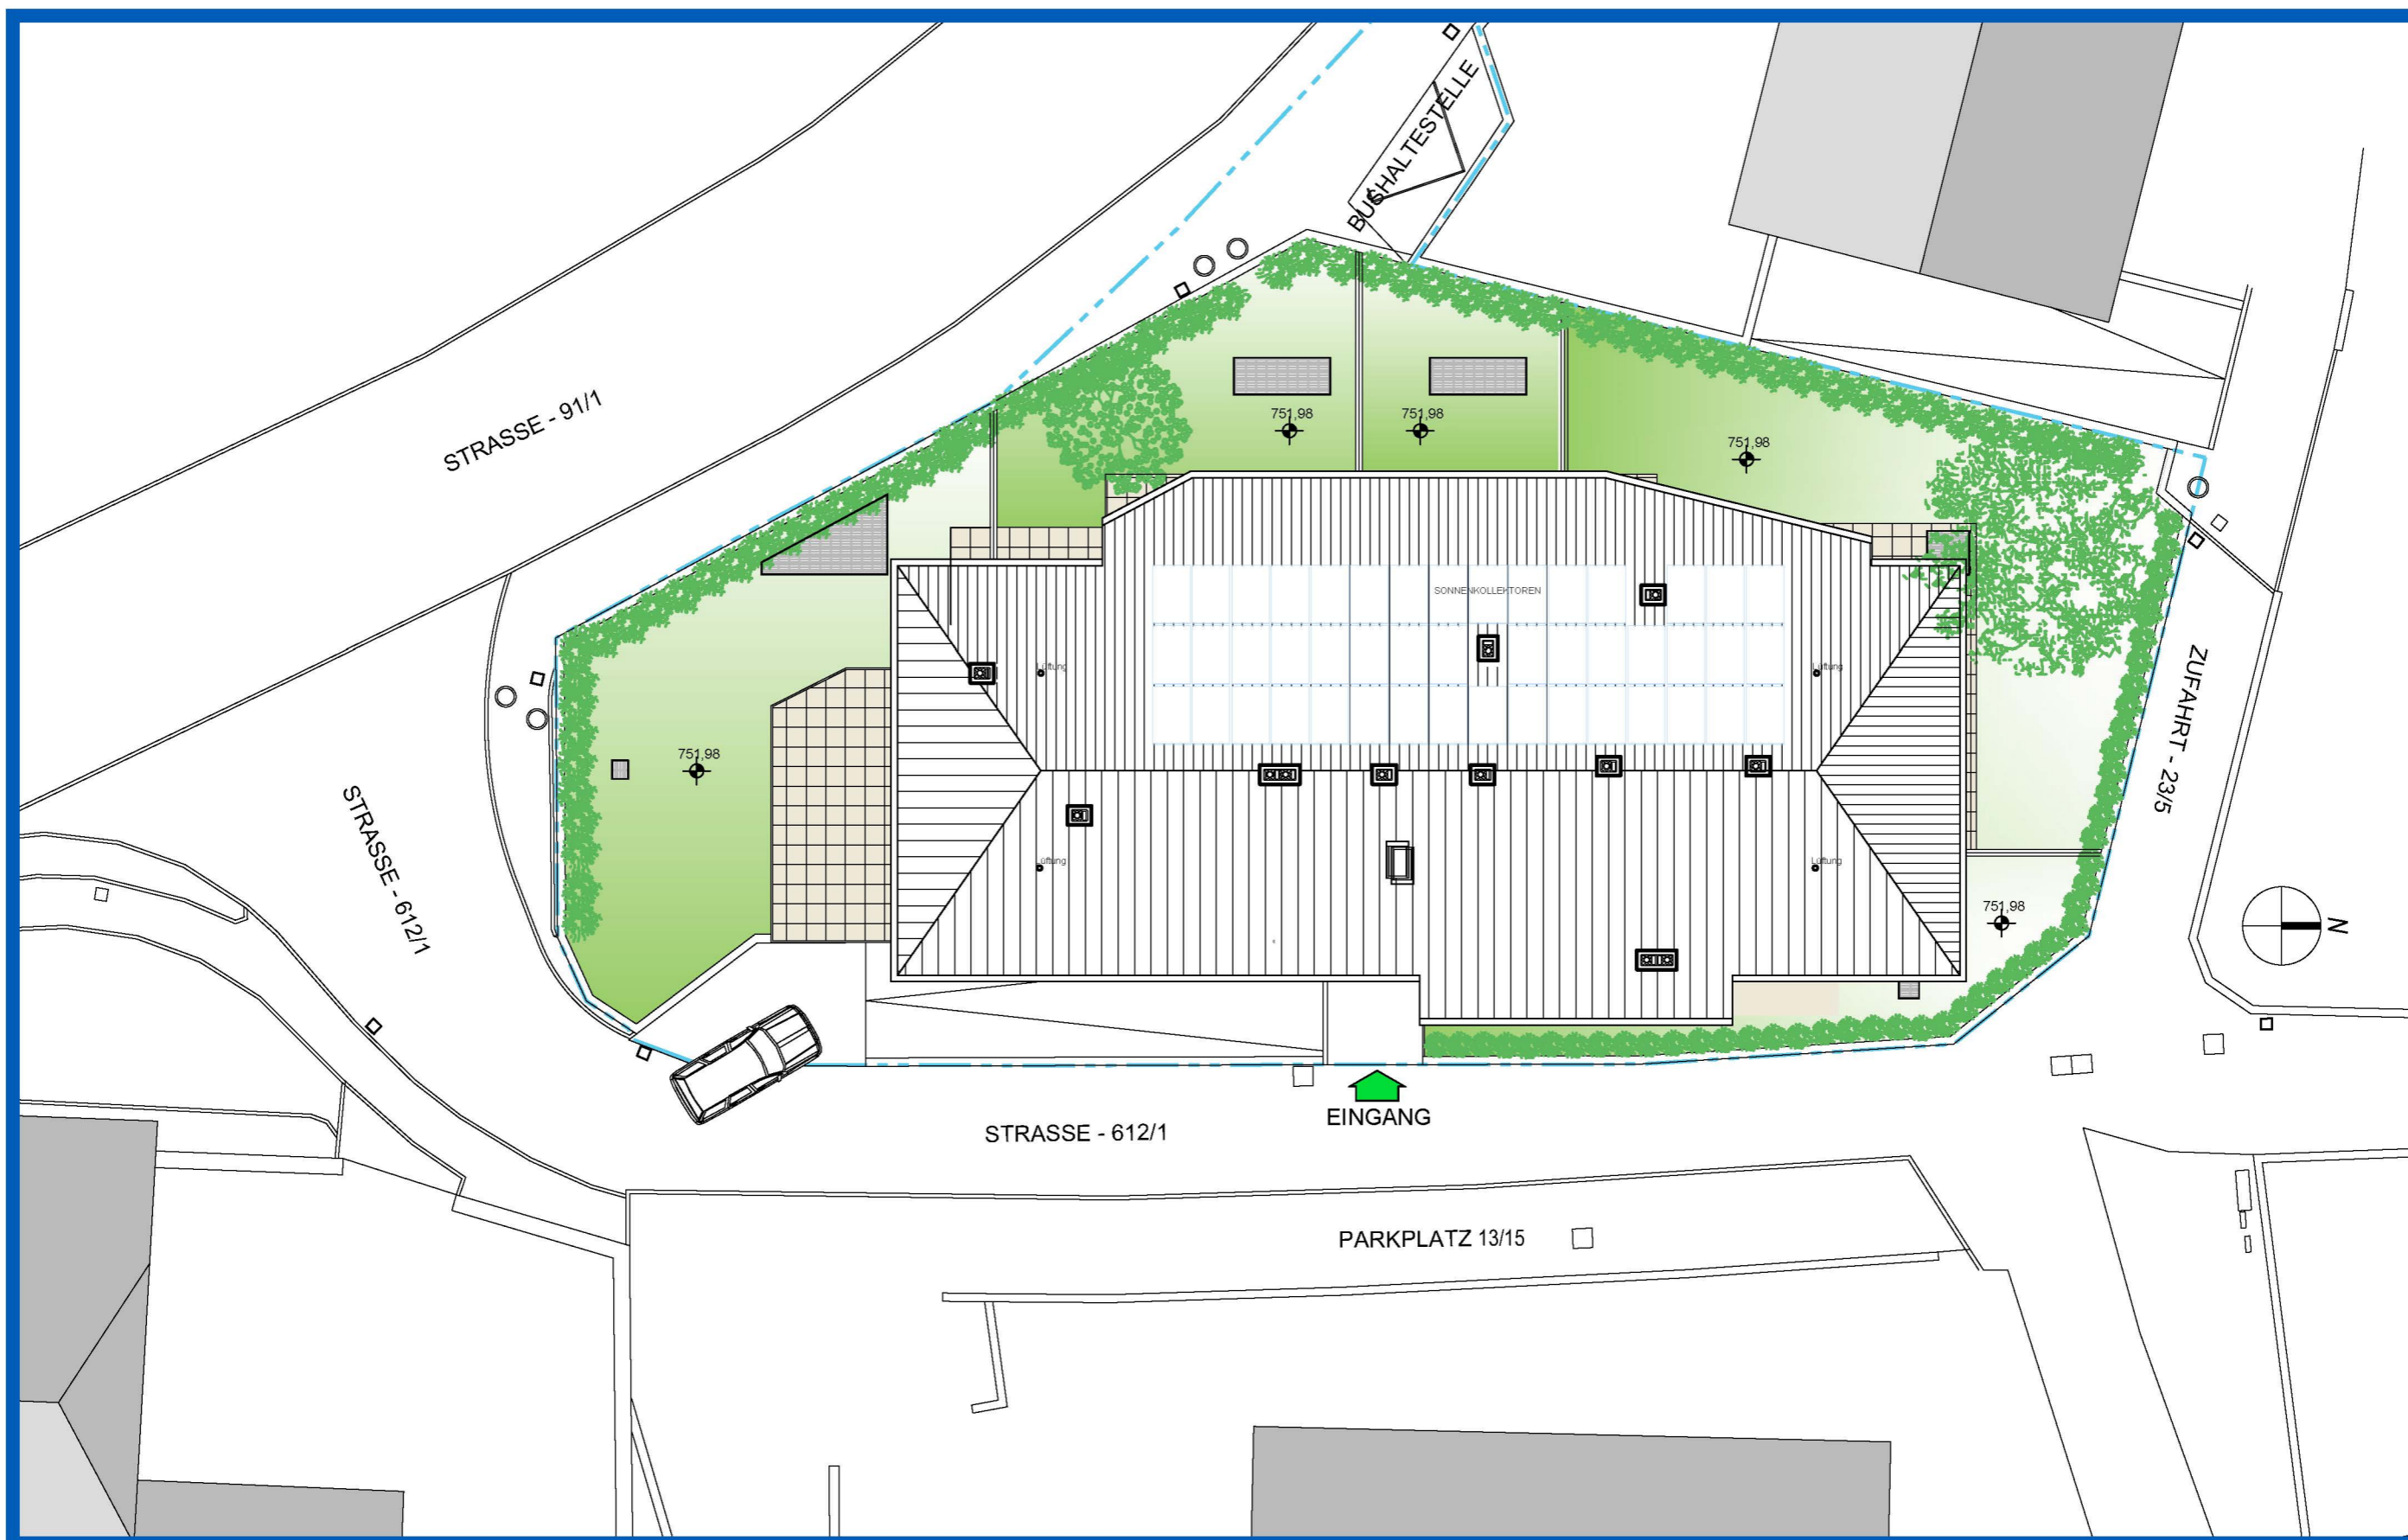

"WEISSKIRCHE LIVING"

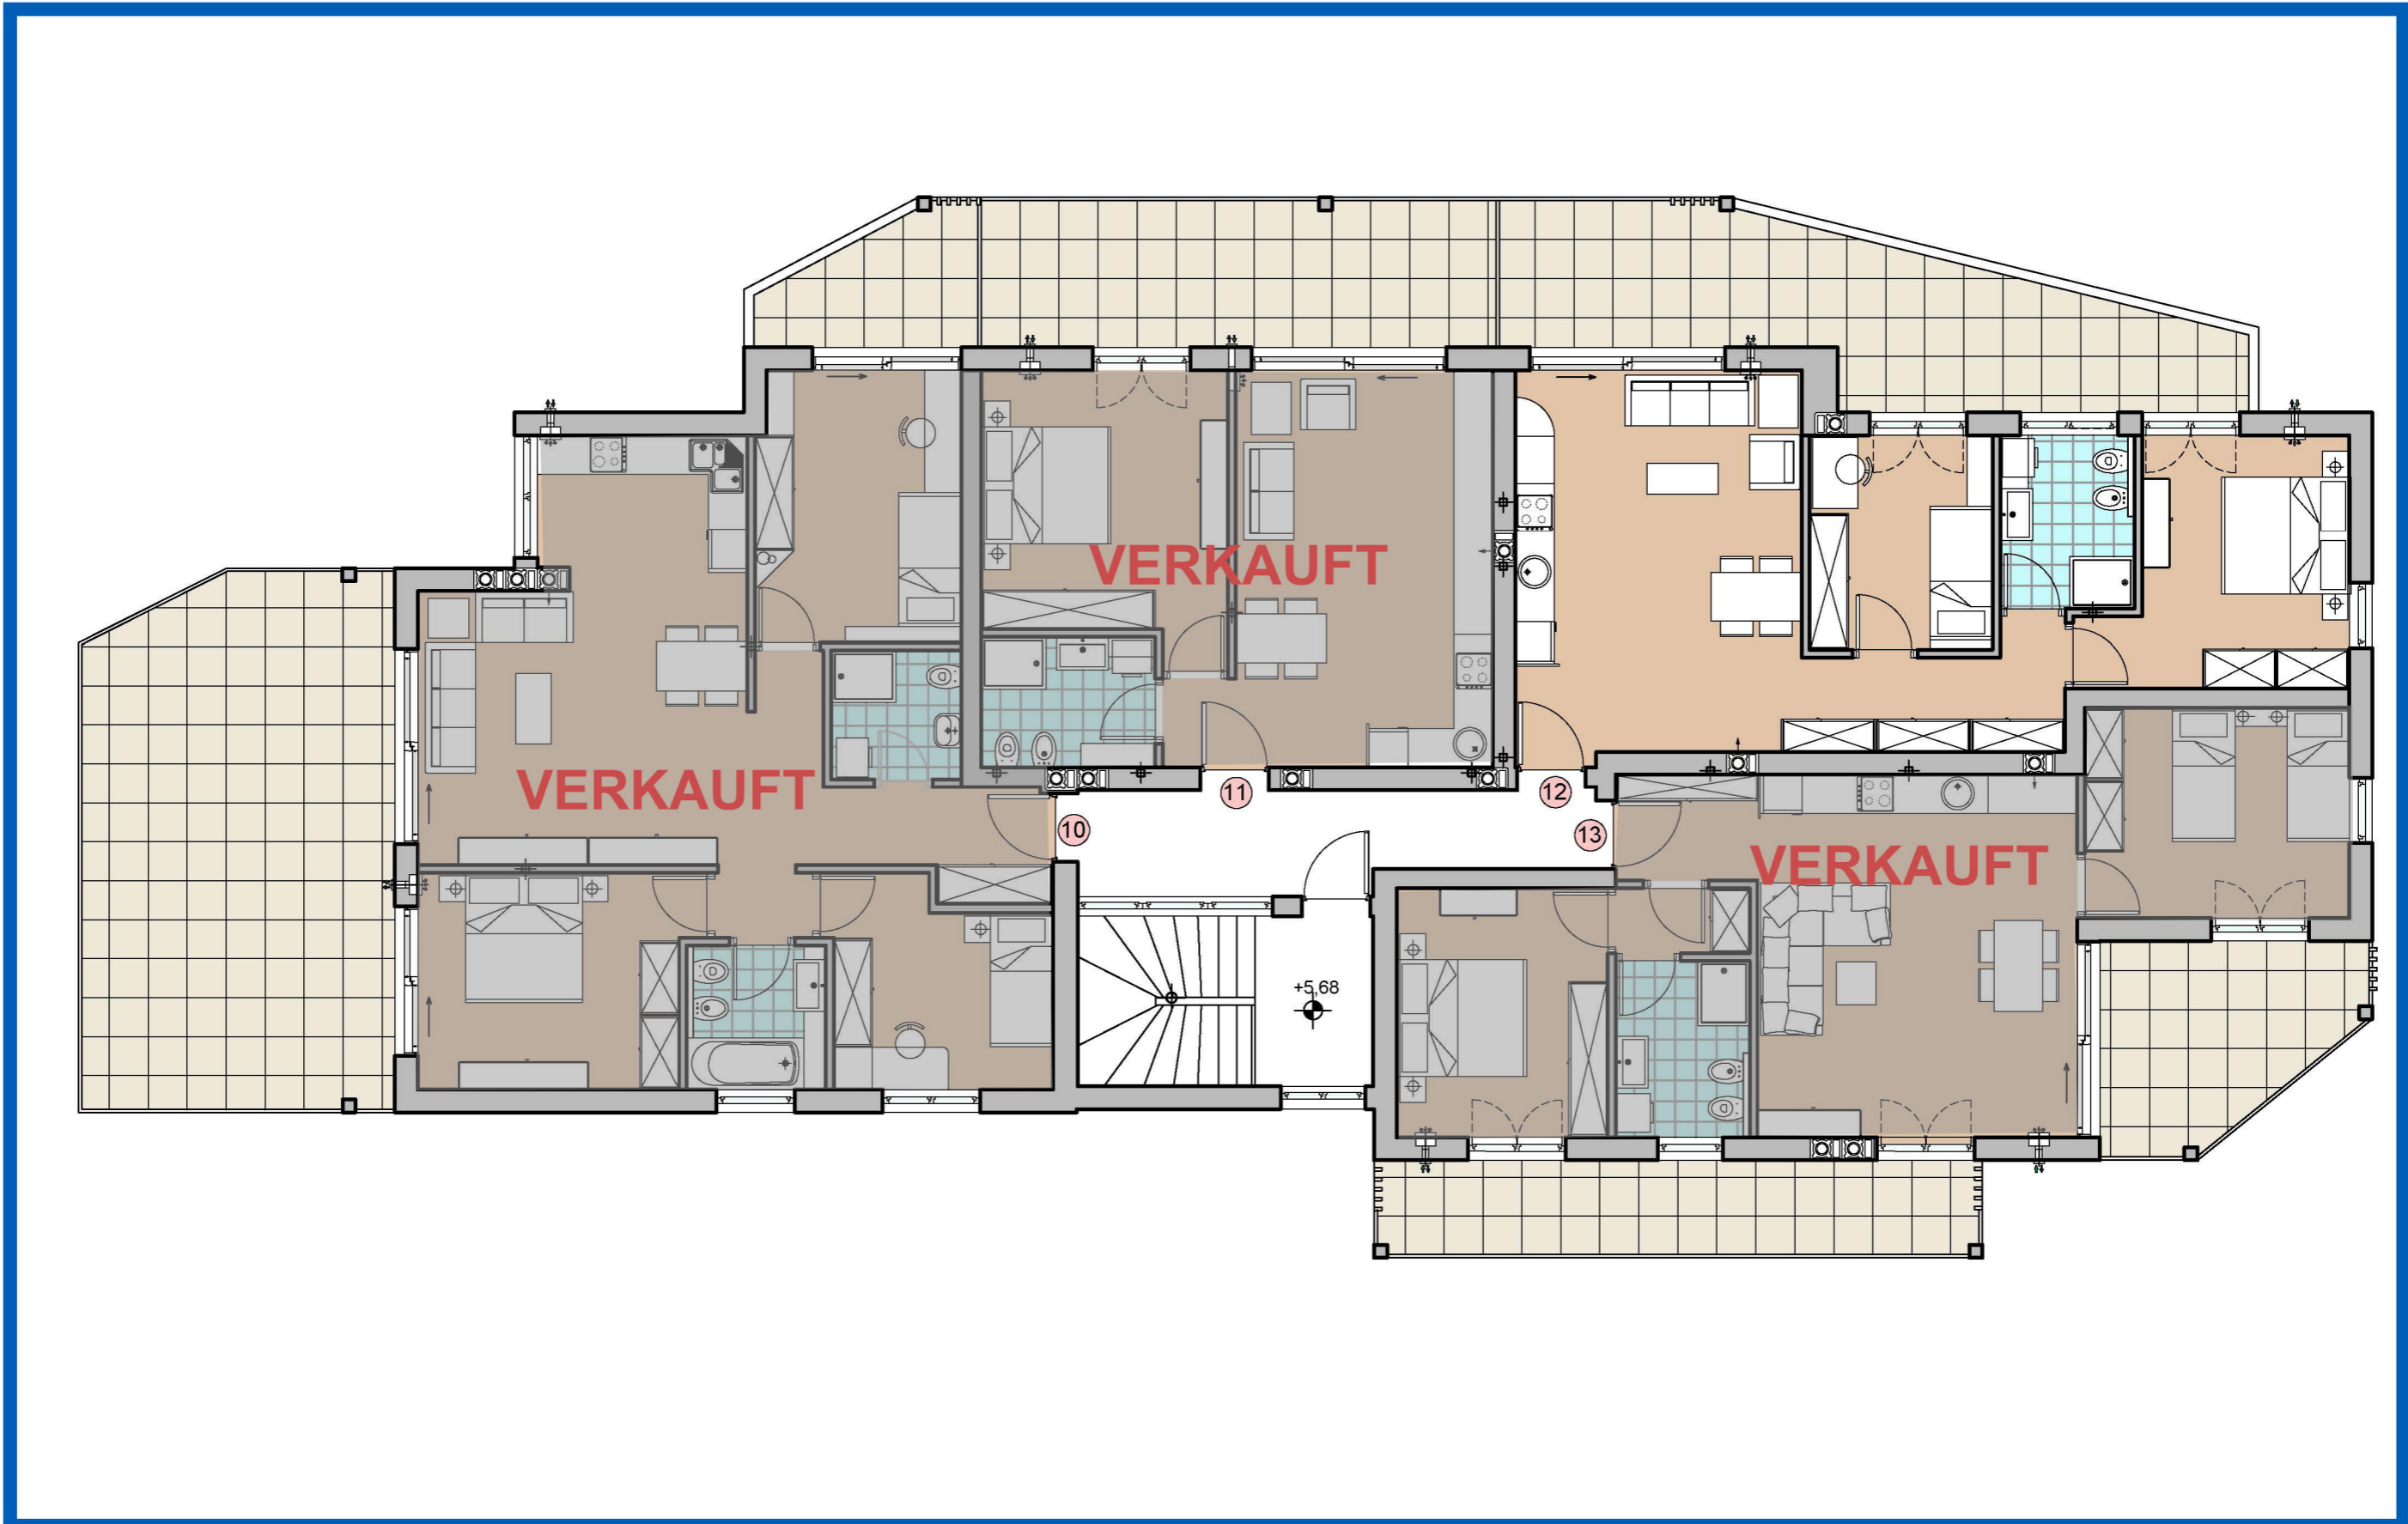

"WEISSKIRCHE LIVING"

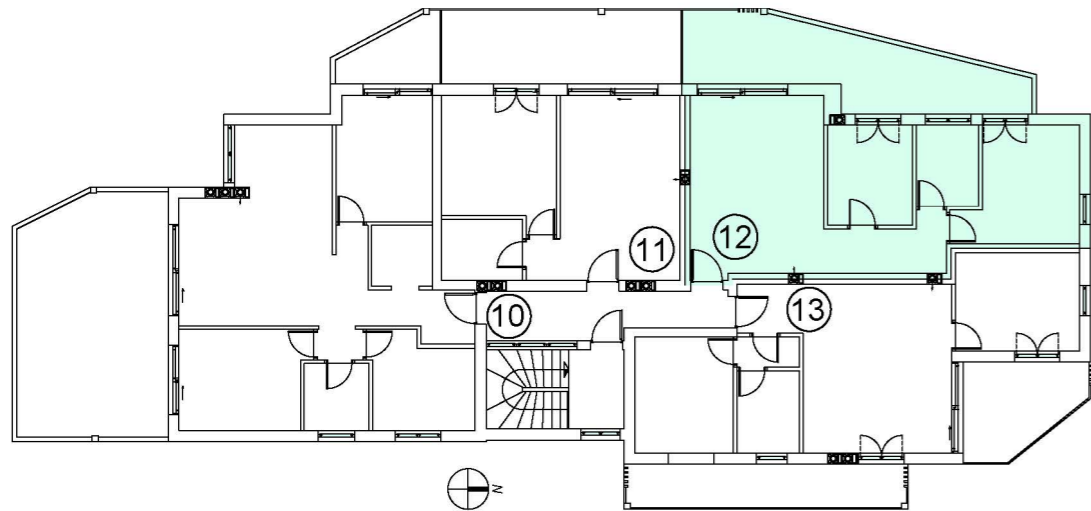

2.Obergeschoss - Secondo Piano
Wohnung - Appartamento 12 - 1:100

