

Villa RIOL

Franzensfeste Riolstraße 14

3-Zimmerwohnung im 1.
Stock mit Balkon, Terrasse,
Keller und 2 Autoplatze
außen.

Klimahaus A Nature

Fortezza Via Riol n. 14

Trilocale al 1° piano con
balcone, terrazzo, cantina e 2
posti auto all'esterno

Casaclima A nature



Daniel Pasetto
348 - 12 02 335
info@pase.immo
www.pase.immo



Villa RIOL

Franzensfeste Riolstraße 14

3-Zimmerwohnung im 1. Stock mit Balkon, Terrasse, Keller und 2 Autopläätze außen.

Klimahaus A Nature

Fortezza Via Riol n. 14

Trilocale al 1° piano con balcone, terrazzo, cantina e 2 posti auto all'esterno

Casaclima A nature



Daniel Pasetto
348 - 12 02 335
info@pase.immo
www.pase.immo



Villa RIOL

Franzensfeste Riolstraße 14

3-Zimmerwohnung im 1. Stock mit Balkon, Terrasse, Keller und 2 Autoplatze außen.

Klimahaus A Nature

Fortezza Via Riol n. 14

Trilocale al 1° piano con balcone, terrazzo, cantina e 2 posti auto all'esterno

Casaclima A nature



Daniel Pasetto
348 - 12 02 335
info@pase.immo
www.pase.immo

Villa RIOL

Franzensfeste Riolstraße 14

3-Zimmerwohnung im 1. Stock mit Balkon, Terrasse, Keller und 2 Autoplatze außen.

Klimahaus A Nature

Fortezza Via Riol n. 14

Trilocale al 1° piano con balcone, terrazzo, cantina e 2 posti auto all'esterno

Casaclima A nature



Daniel Pasetto
348 - 12 02 335
info@pase.immo
www.pase.immo



Villa RIOL

Franzensfeste Riolstraße 14

3-Zimmerwohnung im 1. Stock mit Balkon, Terrasse, Keller und 2 Autoplatze außen.

Klimahaus A Nature

Fortezza Via Riöl n. 14

Trilocale al 1° piano con balcone, terrazzo, cantina e 2 posti auto all'esterno

Casaclima A nature



Daniel Pasetto
348 - 12 02 335
info@pase.immo
www.pase.immo



Villa RIOL

Franzensfeste Riolstraße 14

3-Zimmerwohnung im 1. Stock mit Balkon, Terrasse, Keller und 2 Autoplatze außen.

Klimahaus A Nature

Fortezza Via Riol n. 14

Trilocale al 1° piano con balcone, terrazzo, cantina e 2 posti auto all'esterno

Casaclima A nature



Daniel Pasetto
348 - 12 02 335
info@pase.immo
www.pase.immo



Villa RIOL

Franzensfeste Riolstraße 14

3-Zimmerwohnung im 1. Stock mit Balkon, Terrasse, Keller und 2 Autoplatze außen.

Klimahaus A Nature

Fortezza Via Riol n. 14

Trilocale al 1° piano con balcone, terrazzo, cantina e 2 posti auto all'esterno

Casaclima A nature



Daniel Pasetto
348 - 12 02 335
info@pase.immo
www.pase.immo



Villa RIOL

Franzensfeste Riolstraße 14

3-Zimmerwohnung im 1. Stock mit Balkon, Terrasse, Keller und 2 Autoplatze außen.

Klimahaus A Nature

Fortezza Via Riol n. 14

Trilocale al 1° piano con balcone, terrazzo, cantina e 2 posti auto all'esterno

Casaclima A nature



Daniel Pasetto
348 - 12 02 335
info@pase.immo
www.pase.immo



Villa RIOL

Franzensfeste Riolstraße 14

3-Zimmerwohnung im 1. Stock mit Balkon, Terrasse, Keller und 2 Autopläätze außen.

Klimahaus A Nature

Fortezza Via Riol n. 14

Trilocale al 1° piano con balcone, terrazzo, cantina e 2 posti auto all'esterno

Casaclima A nature



Daniel Pasetto
348 - 12 02 335
info@pase.immo
www.pase.immo



Villa RIOL

Franzensfeste Riolstraße 14

3-Zimmerwohnung im 1. Stock mit Balkon, Terrasse, Keller und 2 Autoplatze außen.

Klimahaus A Nature


Fortezza Via Riol n. 14

Trilocale al 1° piano con balcone, terrazzo, cantina e 2 posti auto all'esterno

Casaclima A nature



Daniel Pasetto
348 - 12 02 335
info@pase.immo
www.pase.immo

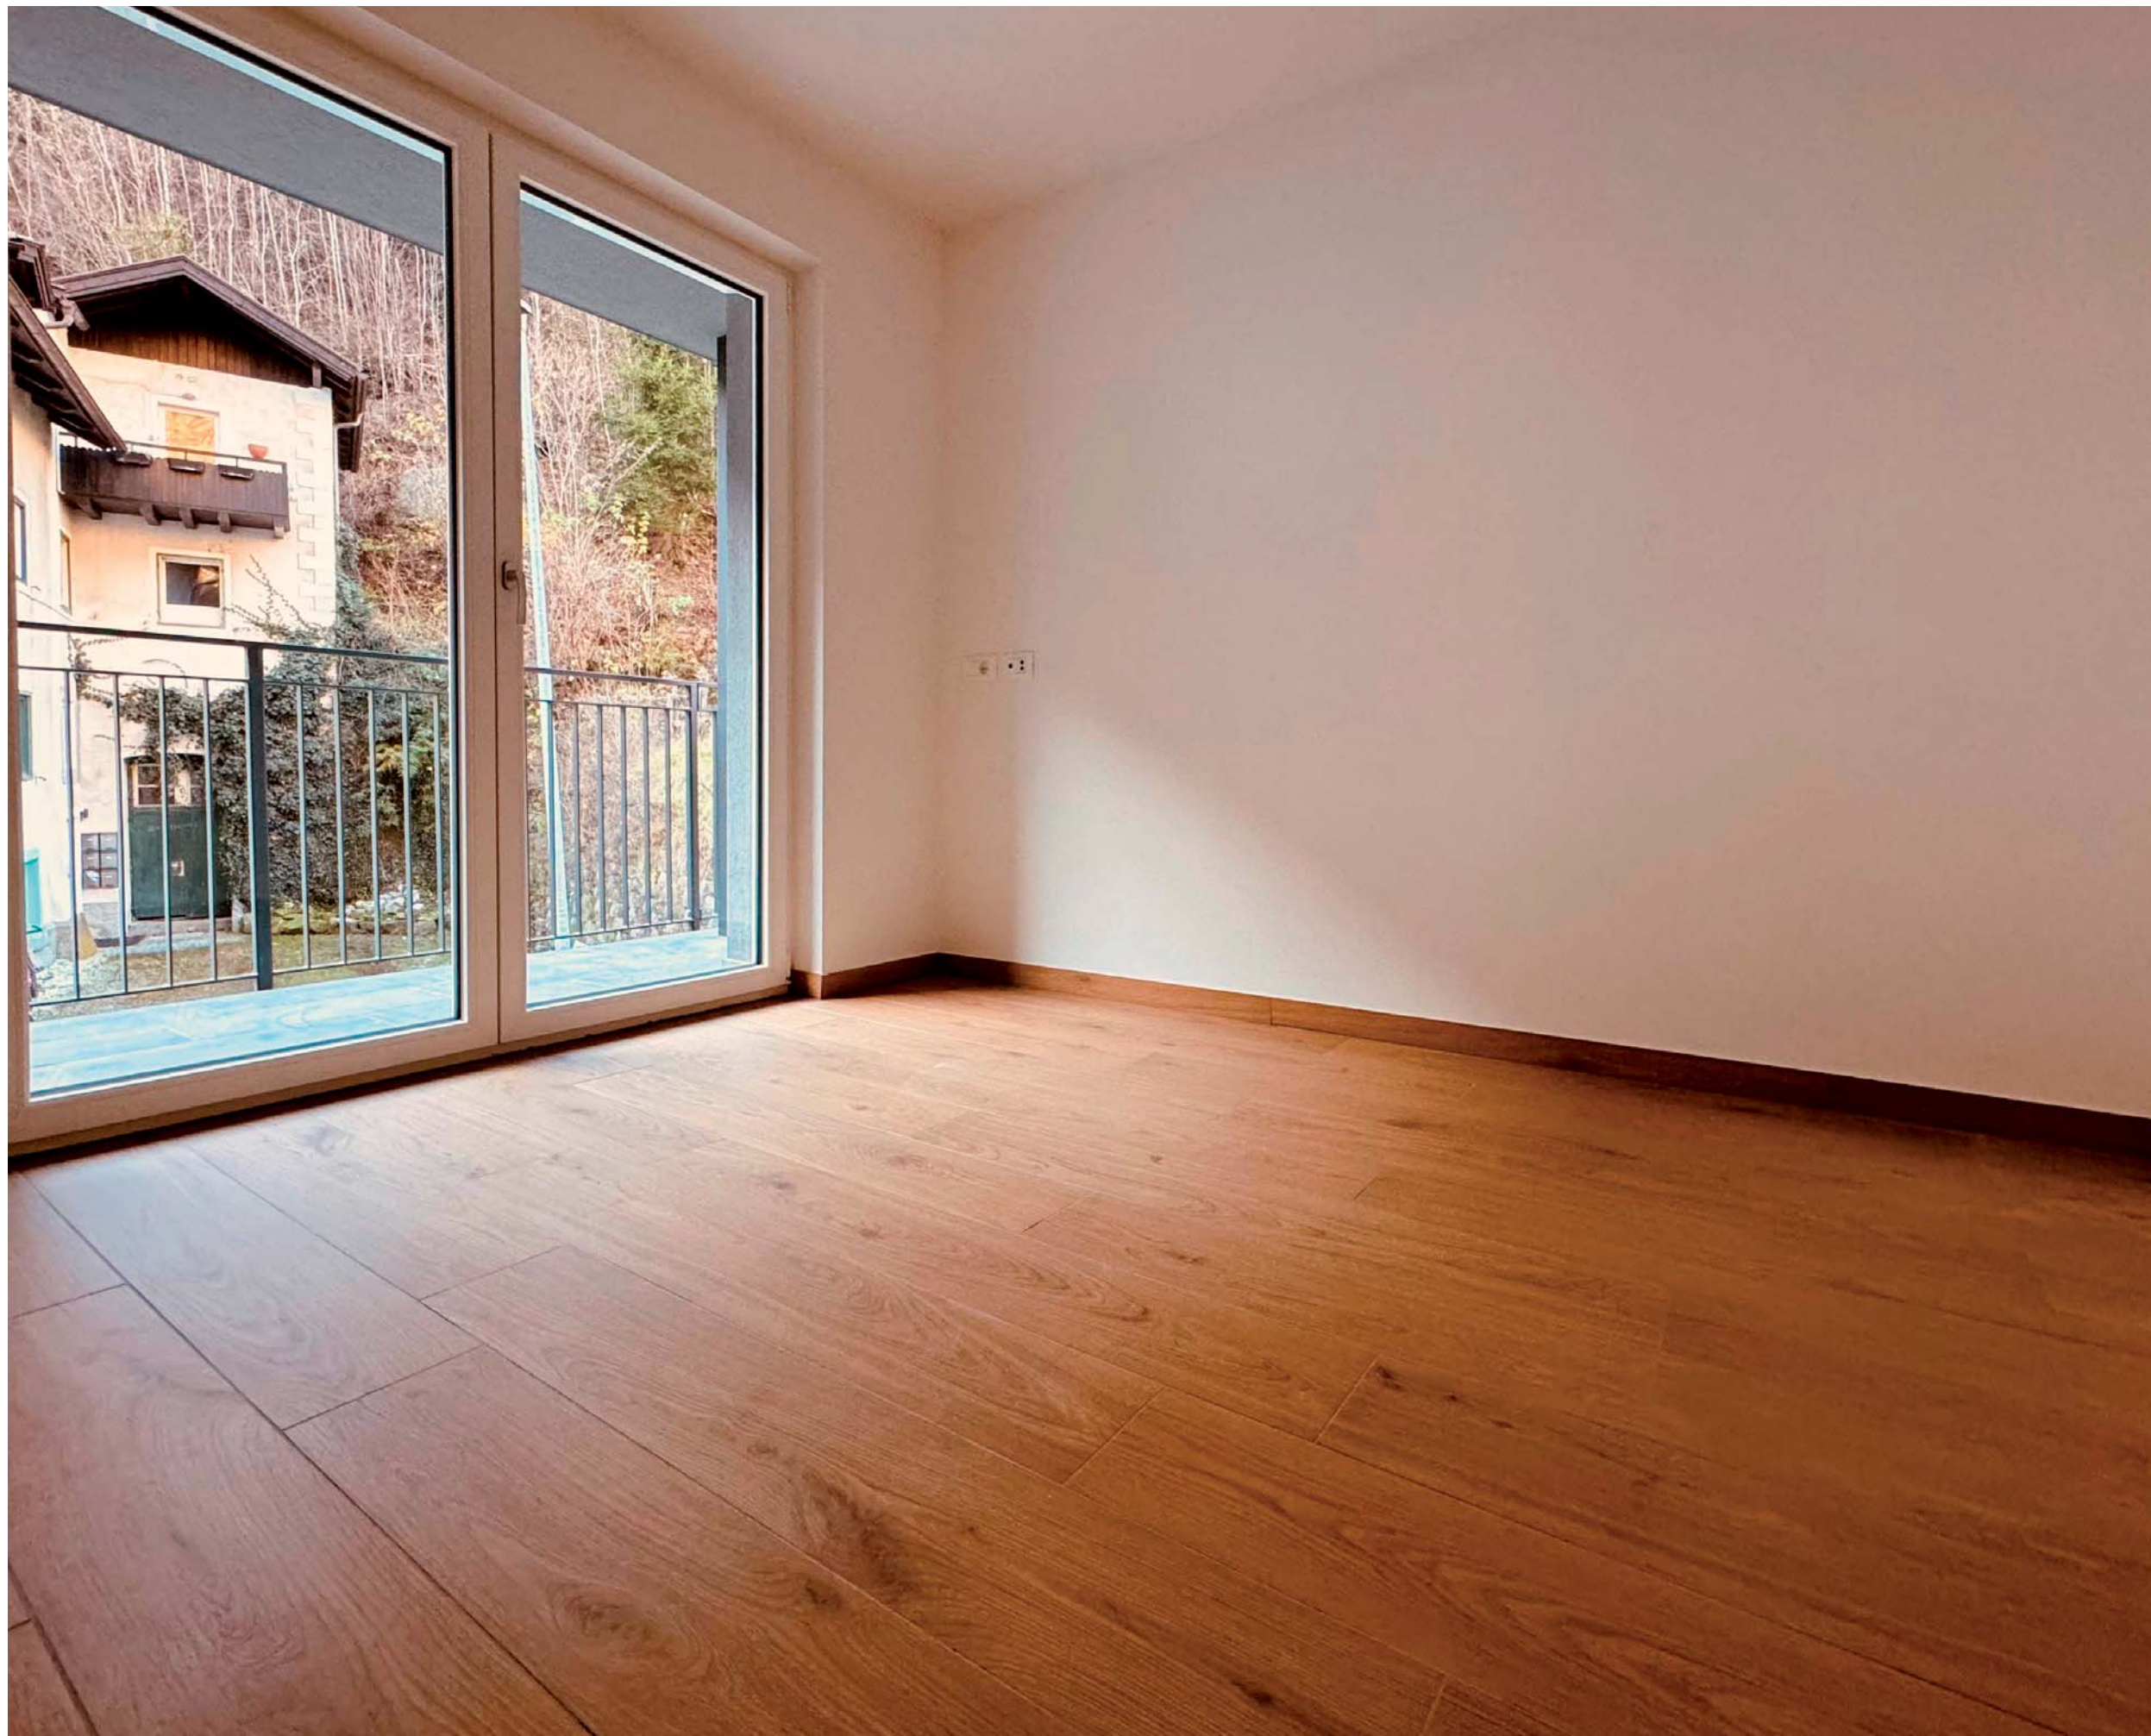

Villa RIOL

Franzensfeste Riolstraße 14

3-Zimmerwohnung im 1. Stock mit Balkon, Terrasse, Keller und 2 Autoplätze außen.

Klimahaus A Nature

Fortezza Via Riol n. 14

Trilocale al 1° piano con balcone, terrazzo, cantina e 2 posti auto all'esterno

Casaclima A nature



Daniel Pasetto
348 - 12 02 335
info@pase.immo
www.pase.immo



Villa RIOL

Franzensfeste Riolstraße 14

3-Zimmerwohnung im 1. Stock mit Balkon, Terrasse, Keller und 2 Autoplätze außen.

Klimahaus A Nature


Fortezza Via Riol n. 14

Trilocale al 1° piano con balcone, terrazzo, cantina e 2 posti auto all'esterno

Casaclima A nature



Daniel Pasetto
348 - 12 02 335
info@pase.immo
www.pase.immo

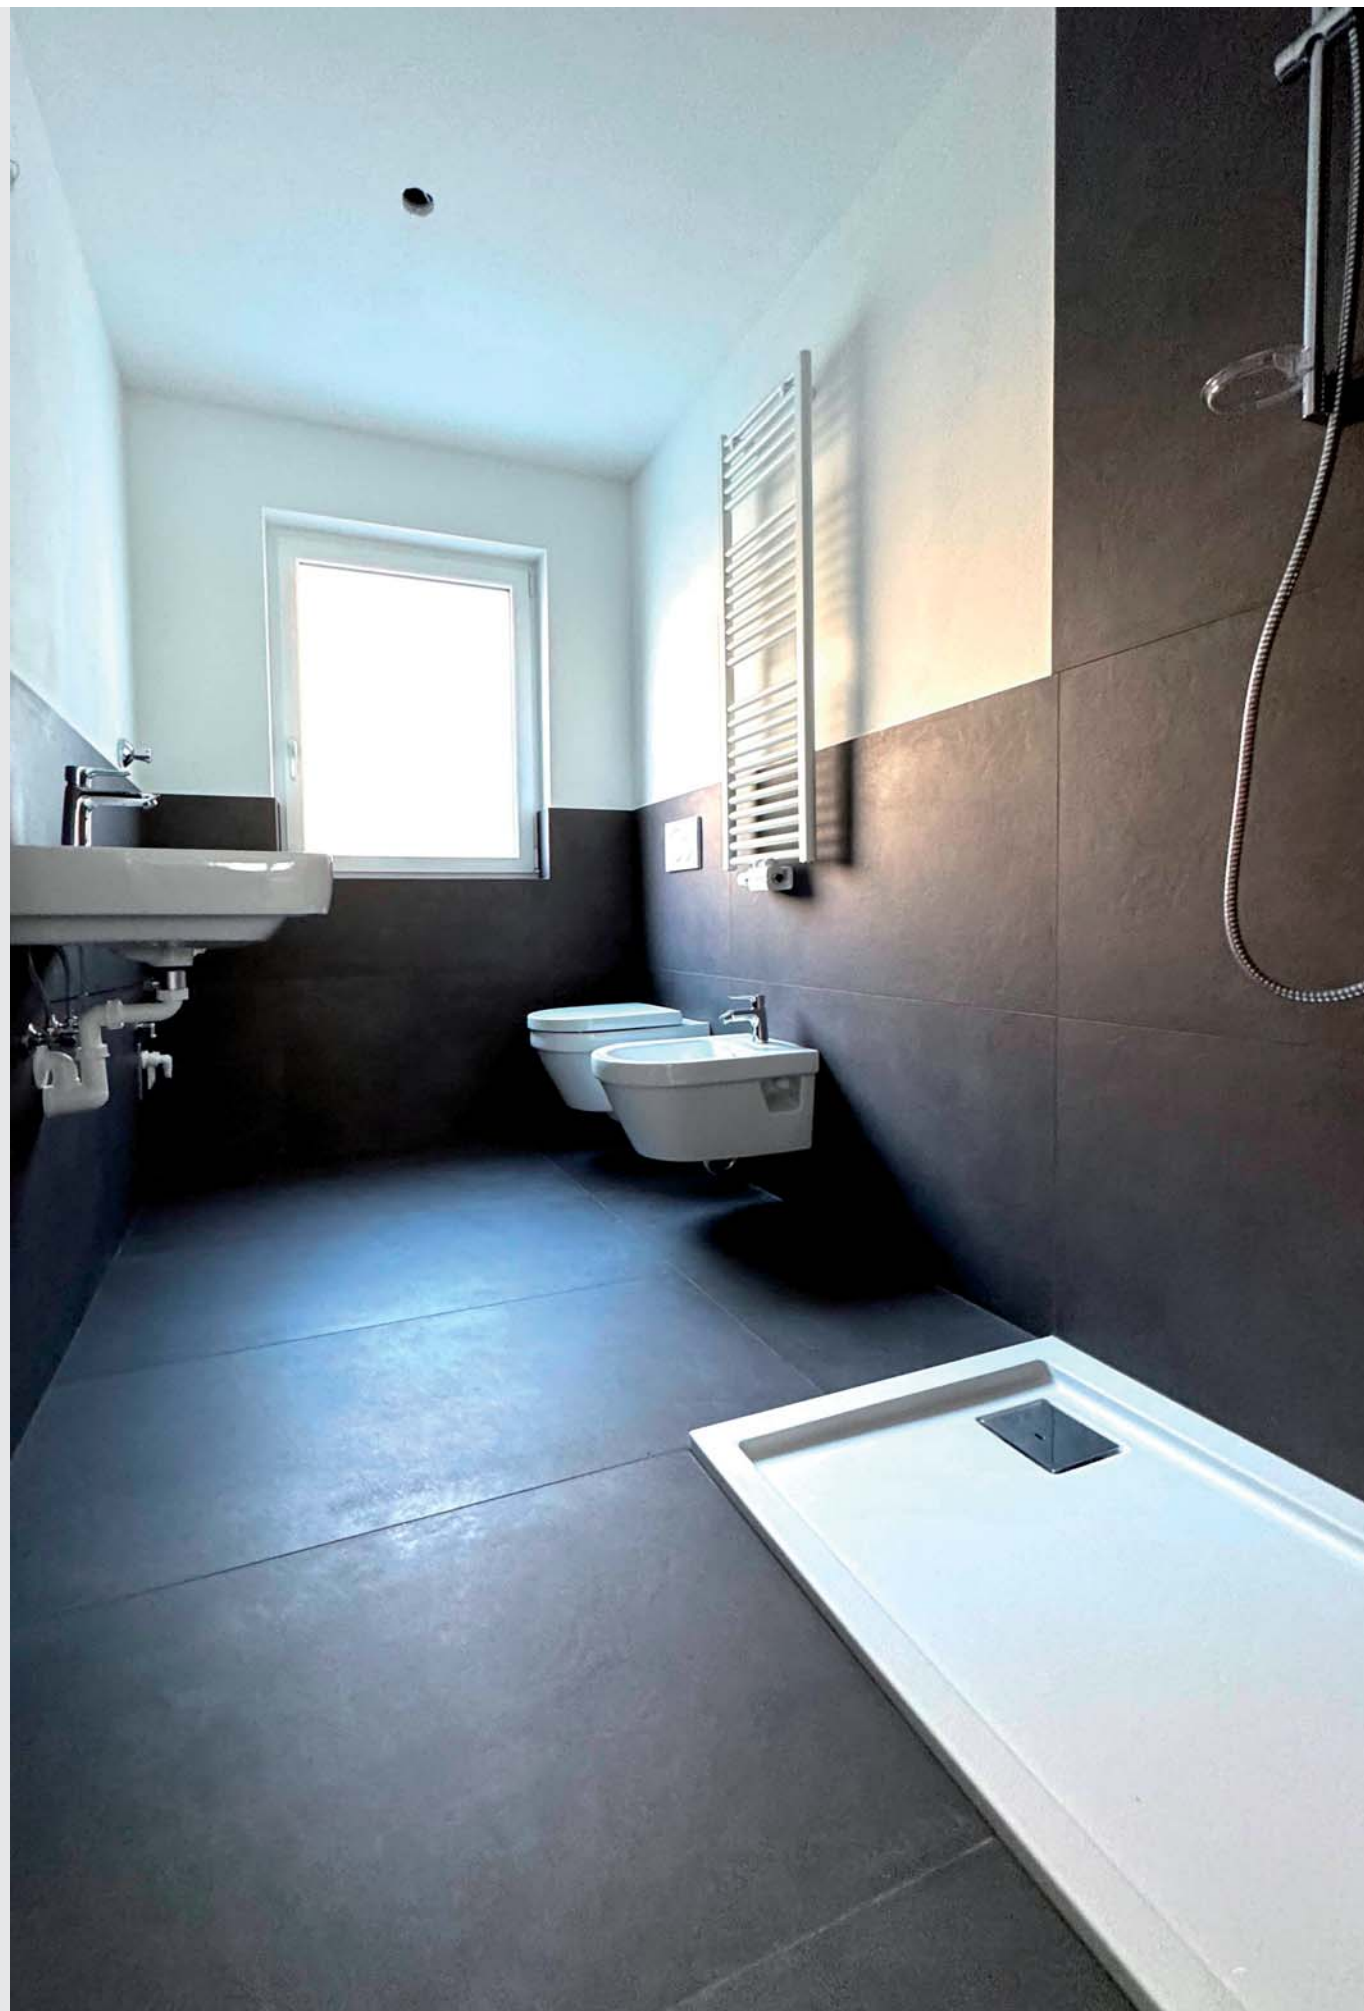

Villa RIOL

Franzensfeste Riolstraße 14

3-Zimmerwohnung im 1. Stock mit Balkon, Terrasse, Keller und 2 Autoplatze außen.

Klimahaus A Nature

Fortezza Via Riol n. 14

Trilocale al 1° piano con balcone, terrazzo, cantina e 2 posti auto all'esterno

Casaclima A nature



Daniel Pasetto
348 - 12 02 335
info@pase.immo
www.pase.immo



Villa RIOL

Franzensfeste Riolstraße 14

3-Zimmerwohnung im 1. Stock mit Balkon, Terrasse, Keller und 2 Autoplätze außen.

Klimahaus A Nature

Fortezza Via Riol n. 14

Trilocale al 1° piano con balcone, terrazzo, cantina e 2 posti auto all'esterno

Casaclima A nature



Daniel Pasetto
348 - 12 02 335
info@pase.immo
www.pase.immo

Villa RIOL

KARMA
IMMOBILIEN



RESIDENCE "VILLA RIOL"



Franzensfeste Riolstraße 14

3-Zimmerwohnung im 1.
Stock mit Balkon, Terrasse,
Keller und 2 Autoplatze
außen.

Klimahaus A Nature


Fortezza Via Riol n. 14

Trilocale al 1° piano con
balcone, terrazzo, cantina e 2
posti auto all'esterno

Casaclima A nature



Daniel Pasetto
348 - 12 02 335
info@pase.immo
www.pase.immo

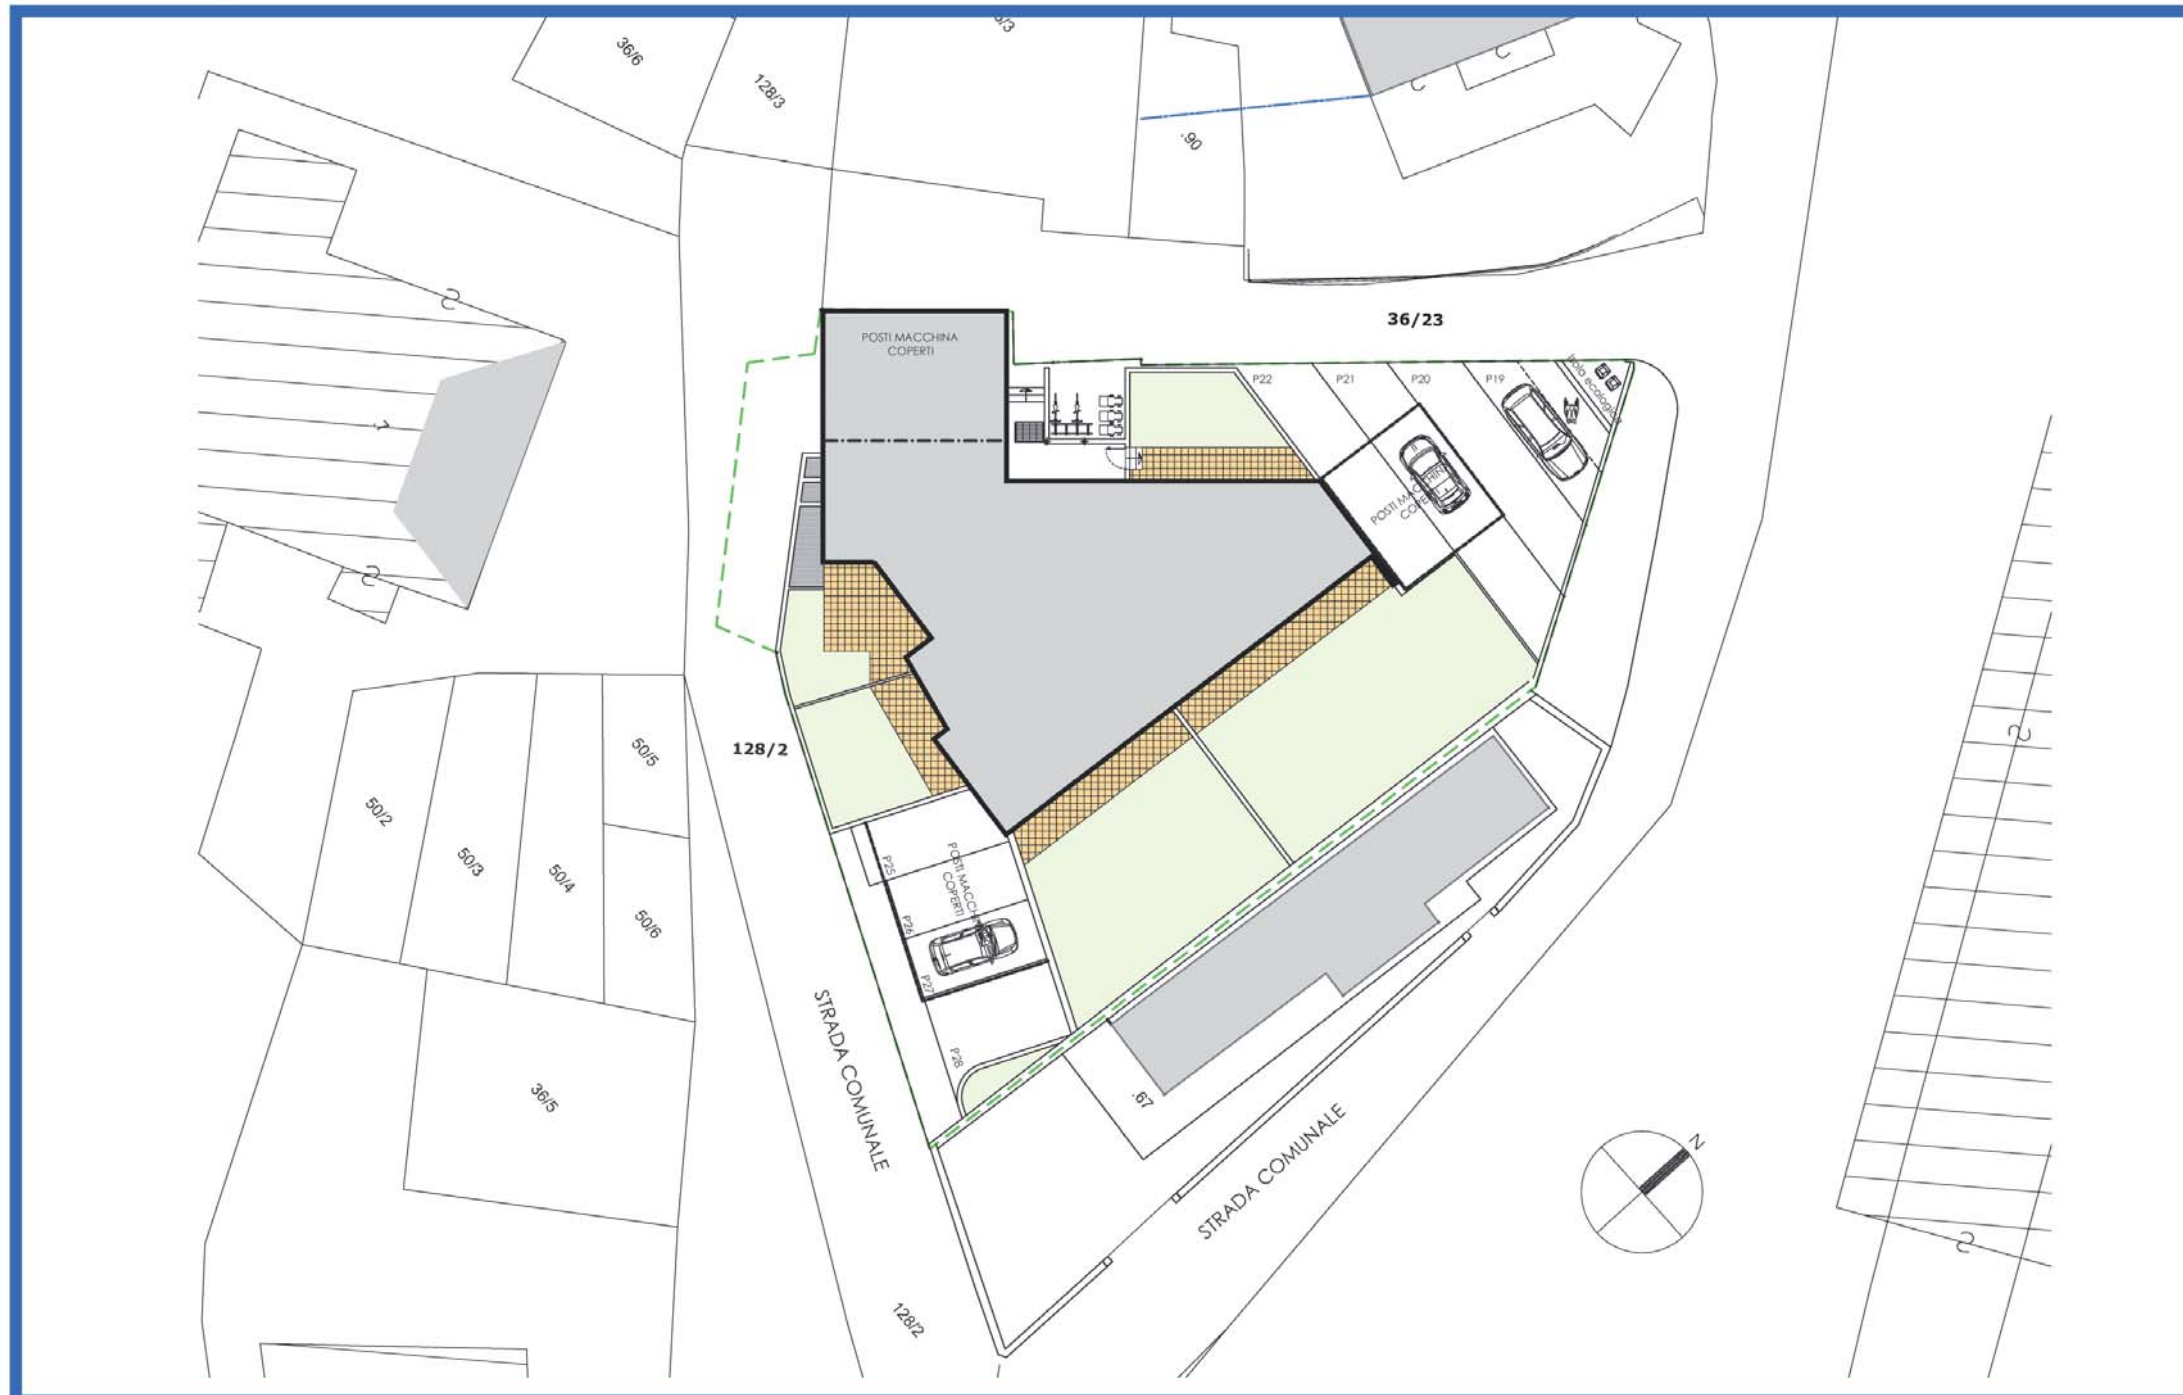

KARMA IMMOBILIEN S.r.l.
Manzonistrasse 63 Meran

Lageplan - Planimetria 1:200

Villa RIOL

**Franzensfeste
Riolstraße 14**

3-Zimmerwohnung im 1. Stock mit Balkon, Terrasse, Keller und 2 Autoplatze außen.

Klimahaus A Nature

**Fortezza
Via Riol n. 14**

Trilocale al 1° piano con balcone, terrazzo, cantina e 2 posti auto all'esterno

Casaclima A nature




Daniel Pasetto
348 - 12 02 335
info@pase.immo
www.pase.immo

KARMA
IMMOBILIEN



RESIDENCE "VILLA RIOL"

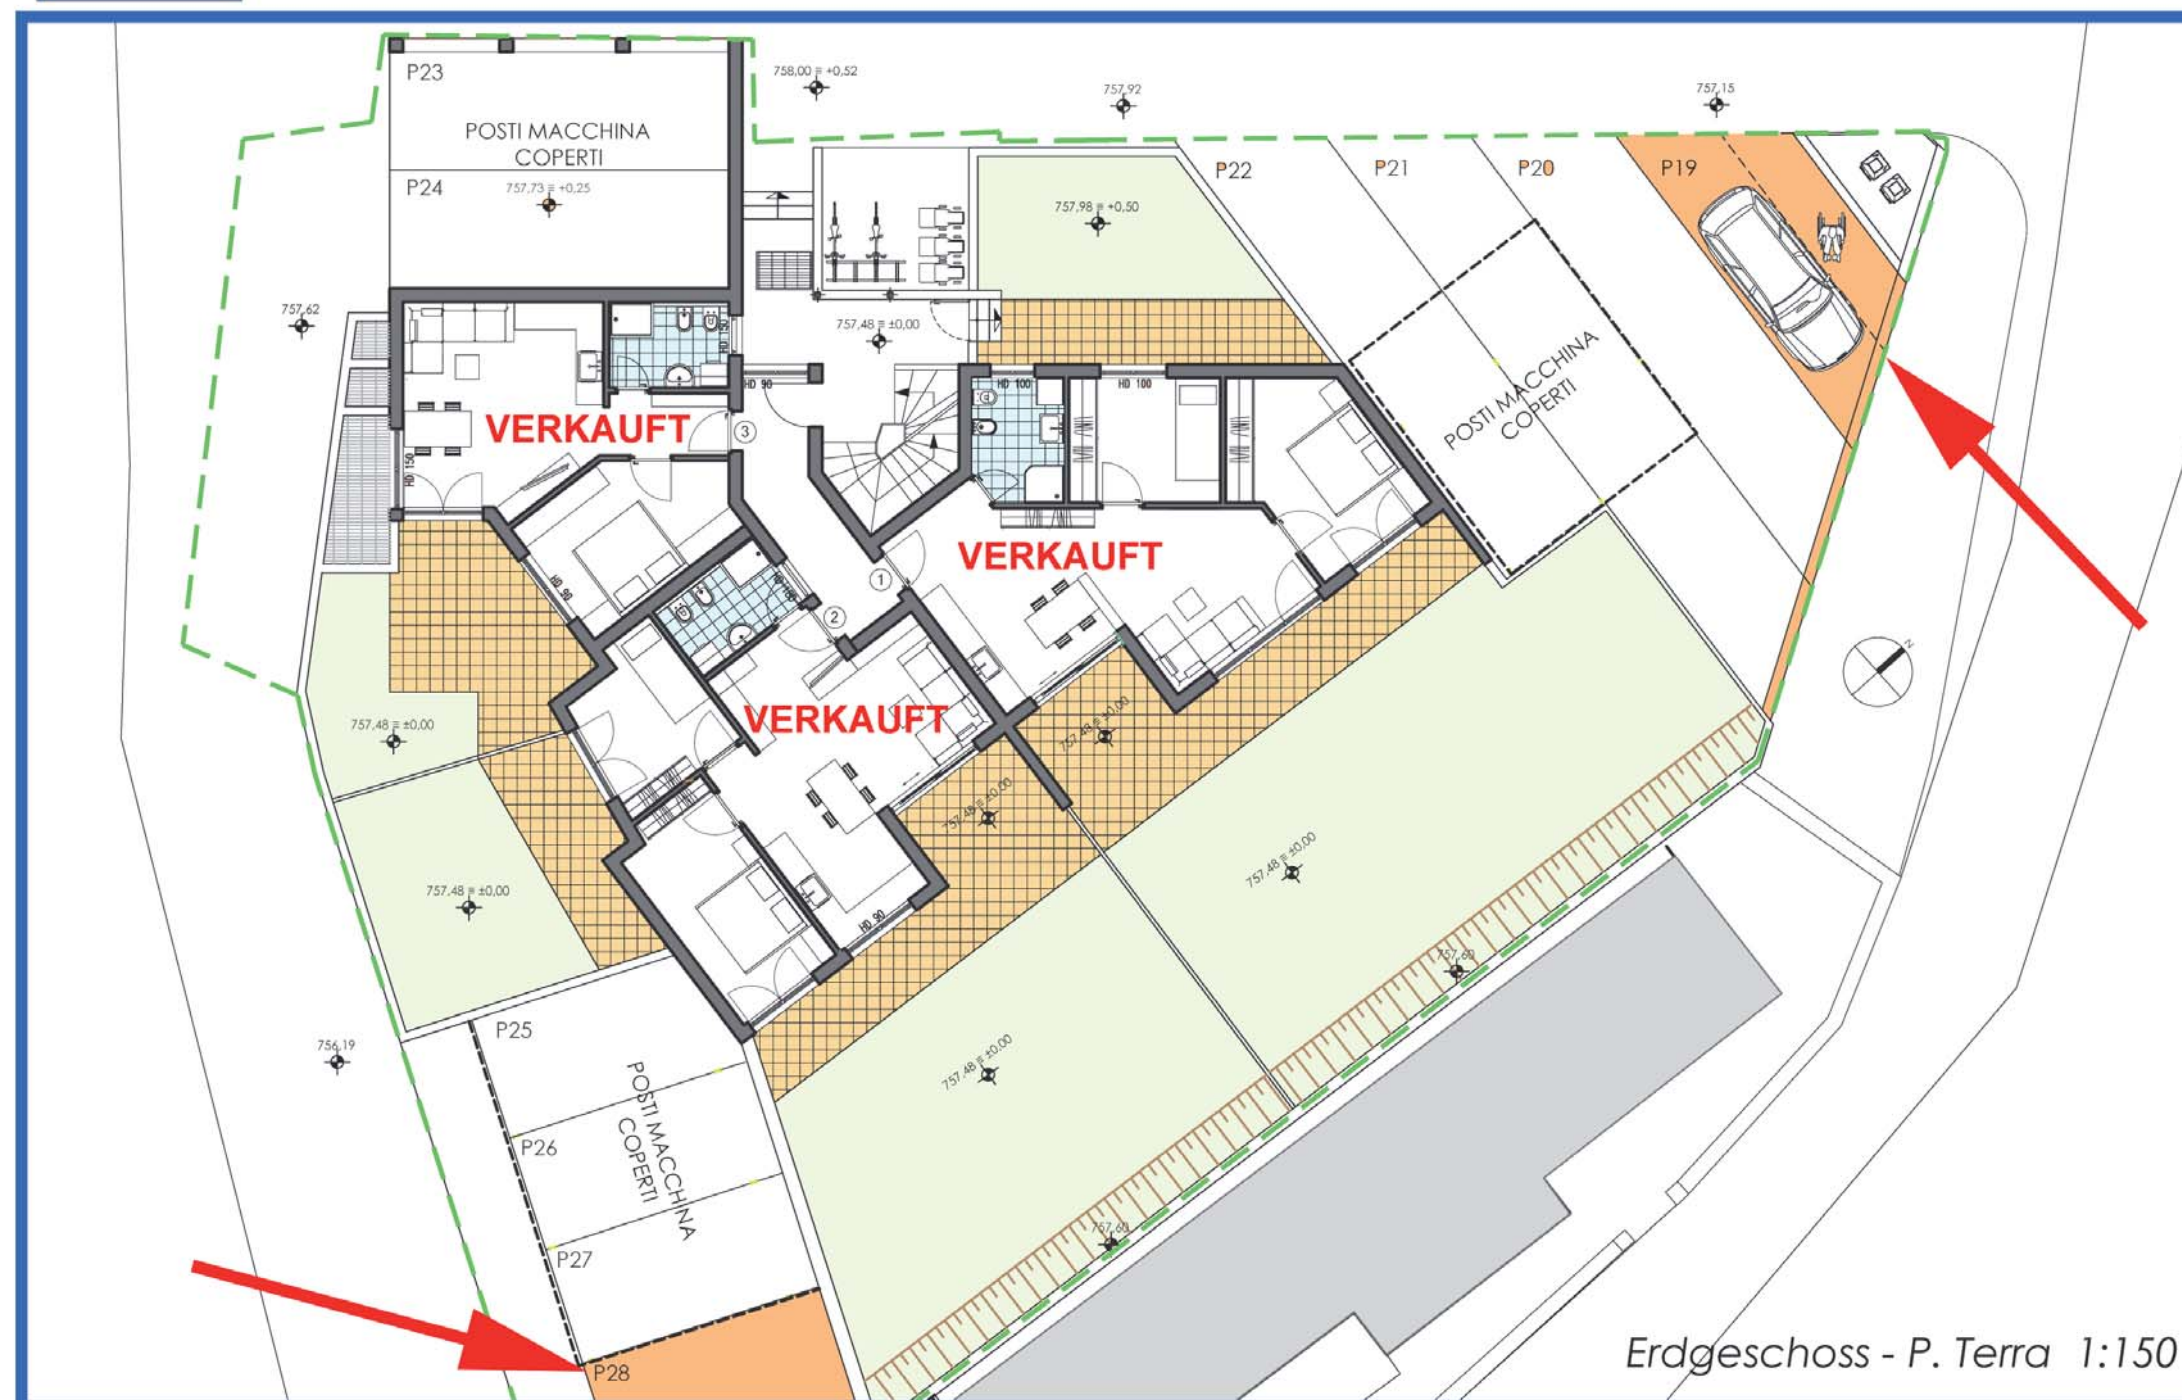

KARMA IMMOBILIEN S.r.l.
Manzonistrasse 63 Meran

Villa RIOL

Franzensfeste Riolstraße 14

3-Zimmerwohnung im 1.
Stock mit Balkon, Terrasse,
Keller und 2 Autoplatze
außen.

Klimahaus A Nature

Fortezza Via Riol n. 14

Trilocale al 1° piano con
balcone, terrazzo, cantina e 2
posti auto all'esterno

Casaclima A nature




Daniel Pasetto
348 - 12 02 335
info@pase.immo
www.pase.immo

KARMA
IMMOBILIEN



RESIDENCE "VILLA RIOL "

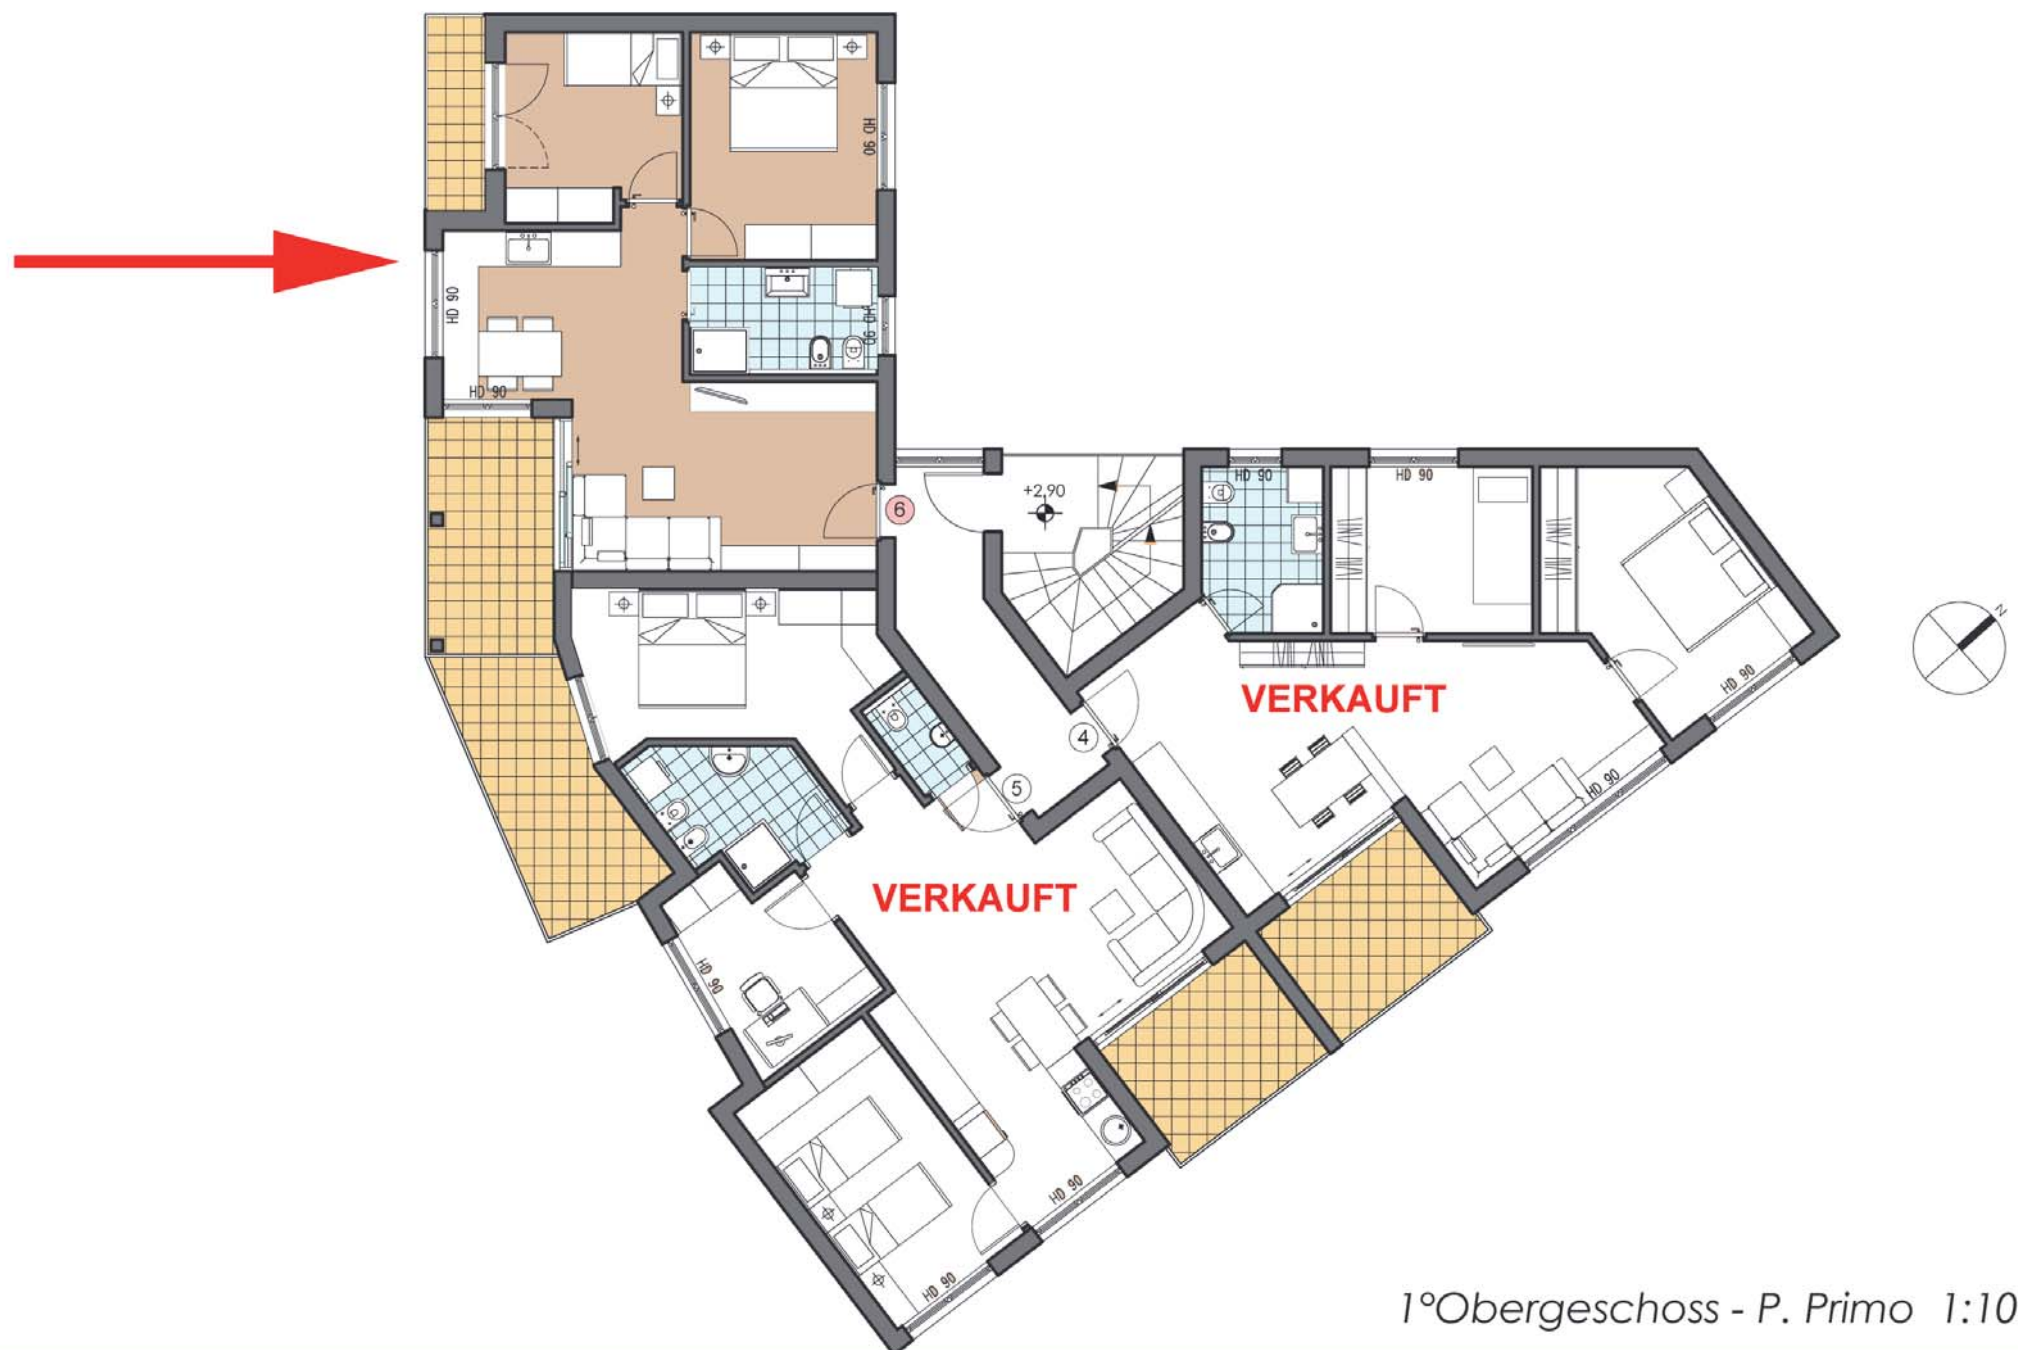

KARMA IMMOBILIEN S.r.l.
Manzonistrasse 63 Meran

Villa RIOL

Franzensfeste Riolstraße 14

3-Zimmerwohnung im 1.
Stock mit Balkon, Terrasse,
Keller und 2 Autoplatze
außen.

Klimahaus A Nature

Fortezza Via Riol n. 14

Trilocale al 1° piano con
balcone, terrazzo, cantina e 2
posti auto all'esterno

Casaclima A nature



Daniel Pasetto
348 - 12 02 335
info@pase.immo
www.pase.immo

KARMA
IMMOBILIEN



RESIDENCE "VILLA RIOL "



KARMA IMMOBILIEN S.r.l.
Manzonistrasse 63 Meran