

VILLA NEMEA

Brixen C. Battisti Str.

- Wohnung im 2. Stock mit separater Küche und Studio + Terrasse + Keller + Autoplatz außen - 102,00 m²
- 3-Zimmer-Mansarden-Whg + Balkon - 127,00 m²
- 3-Zimmer-Mansarden-Whg + Terrasse - 115,00 m²

Bressanone Via C. Battisti

- Appartamento al 2° piano con cucina separata e studio + terrazzo + cantina + posto auto esterno - 102,00 m²
- Trilocale mansardato + balcone - 127,00 m²
- Trilocale mansardato + terrazzo - 115,00 m²

Casaclima A Nature



Daniel Pasetto
348 - 12 02 335
info@pase.immo
www.pase.immo



VILLA NEMEA

Brixen C. Battisti Str.

- Wohnung im 2. Stock mit separater Küche und Studio + Terrasse + Keller + Autoplatz außen - 102,00 m²

- 3-Zimmer-Mansarden-Whg + Balkon - 127,00 m²

- 3-Zimmer-Mansarden-Whg + Terrasse - 115,00 m²

Bressanone Via C. Battisti

- Appartamento al 2° piano con cucina separata e studio + terrazzo + cantina + posto auto esterno - 102,00 m²

- Trilocale mansardato + balcone - 127,00 m²

- Trilocale mansardato + terrazzo - 115,00 m²

Casaclima A Nature



Daniel Pasetto
348 - 12 02 335
info@pase.immo
www.pase.immo



VILLA NEMEA

Brixen C. Battisti Str.

- Wohnung im 2. Stock mit separater Küche und Studio + Terrasse + Keller + Autoplatz außen - 102,00 m²

- 3-Zimmer-Mansarden-Whg + Balkon - 127,00 m²

- 3-Zimmer-Mansarden-Whg + Terrasse - 115,00 m²

Bressanone Via C. Battisti

- Appartamento al 2° piano con cucina separata e studio + terrazzo + cantina + posto auto esterno - 102,00 m²

- Trilocale mansardato + balcone - 127,00 m²

- Trilocale mansardato + terrazzo - 115,00 m²

Casaclima A Nature



Daniel Pasetto
348 - 12 02 335
info@pase.immo
www.pase.immo



VILLA NEMEA

Brixen C. Battisti Str.

- Wohnung im 2. Stock mit separater Küche und Studio + Terrasse + Keller + Autoplatz außen - 102,00 m²

- 3-Zimmer-Mansarden-Whg + Balkon - 127,00 m²

- 3-Zimmer-Mansarden-Whg + Terrasse - 115,00 m²

Bressanone Via C. Battisti

- Appartamento al 2° piano con cucina separata e studio + terrazzo + cantina + posto auto esterno - 102,00 m²

- Trilocale mansardato + balcone - 127,00 m²

- Trilocale mansardato + terrazzo - 115,00 m²

Casaclima A Nature



Daniel Pasetto
348 - 12 02 335
info@pase.immo
www.pase.immo



VILLA NEMEA

Brixen C. Battisti Str.

- Wohnung im 2. Stock mit separater Küche und Studio + Terrasse + Keller + Autoplatz außen - 102,00 m²
- 3-Zimmer-Mansarden-Whg + Balkon - 127,00 m²
- 3-Zimmer-Mansarden-Whg + Terrasse - 115,00 m²

Bressanone Via C. Battisti

- Appartamento al 2° piano con cucina separata e studio + terrazzo + cantina + posto auto esterno - 102,00 m²
- Trilocale mansardato + balcone - 127,00 m²
- Trilocale mansardato + terrazzo - 115,00 m²

Casaclima A Nature



Daniel Pasetto
348 - 12 02 335
info@pase.immo
www.pase.immo



VILLA NEMEA

Brixen C. Battisti Str.

- Wohnung im 2. Stock mit separater Küche und Studio + Terrasse + Keller + Autoplatz außen - 102,00 m²

- 3-Zimmer-Mansarden-Whg + Balkon - 127,00 m²

- 3-Zimmer-Mansarden-Whg + Terrasse - 115,00 m²

Bressanone Via C. Battisti

- Appartamento al 2° piano con cucina separata e studio + terrazzo + cantina + posto auto esterno - 102,00 m²

- Trilocale mansardato + balcone - 127,00 m²

- Trilocale mansardato + terrazzo - 115,00 m²

Casaclima A Nature



Daniel Pasetto
348 - 12 02 335
info@pase.immo
www.pase.immo



VILLA NEMEA

Brixen C. Battisti Str.

- Wohnung im 2. Stock mit separater Küche und Studio + Terrasse + Keller + Autoplatz außen - 102,00 m²

- 3-Zimmer-Mansarden-Whg + Balkon - 127,00 m²

- 3-Zimmer-Mansarden-Whg + Terrasse - 115,00 m²

Bressanone Via C. Battisti

- Appartamento al 2° piano con cucina separata e studio + terrazzo + cantina + posto auto esterno - 102,00 m²

- Trilocale mansardato + balcone - 127,00 m²

- Trilocale mansardato + terrazzo - 115,00 m²

Casaclima A Nature



Daniel Pasetto
348 - 12 02 335
info@pase.immo
www.pase.immo



VILLA NEMEA

Brixen C. Battisti Str.

- Wohnung im 2. Stock mit separater Küche und Studio + Terrasse + Keller + Autoplatz außen - 102,00 m²

- 3-Zimmer-Mansarden-Whg + Balkon - 127,00 m²

- 3-Zimmer-Mansarden-Whg + Terrasse - 115,00 m²

Bressanone Via C. Battisti

- Appartamento al 2° piano con cucina separata e studio + terrazzo + cantina + posto auto esterno - 102,00 m²

- Trilocale mansardato + balcone - 127,00 m²

- Trilocale mansardato + terrazzo - 115,00 m²

Casaclima A Nature



Daniel Pasetto
348 - 12 02 335
info@pase.immo
www.pase.immo



VILLA NEMEA

Brixen C. Battisti Str.

- Wohnung im 2. Stock mit separater Küche und Studio + Terrasse + Keller + Autoplatz außen - 102,00 m²
- 3-Zimmer-Mansarden-Whg + Balkon - 127,00 m²
- 3-Zimmer-Mansarden-Whg + Terrasse - 115,00 m²

Bressanone Via C. Battisti

- Appartamento al 2° piano con cucina separata e studio + terrazzo + cantina + posto auto esterno - 102,00 m²
- Trilocale mansardato + balcone - 127,00 m²
- Trilocale mansardato + terrazzo - 115,00 m²

Casaclima A Nature



Daniel Pasetto
348 - 12 02 335
info@pase.immo
www.pase.immo



VILLA NEMEA

Brixen **C. Battisti Str.**

- Wohnung im 2. Stock mit separater Küche und Studio + Terrasse + Keller + Autoplatz außen - 102,00 m²
- 3-Zimmer-Mansarden-Whg + Balkon - 127,00 m²
- 3-Zimmer-Mansarden-Whg + Terrasse - 115,00 m²

Bressanone **Via C. Battisti**

- Appartamento al 2° piano con cucina separata e studio + terrazzo + cantina + posto auto esterno - 102,00 m²
- Trilocale mansardato + balcone - 127,00 m²
- Trilocale mansardato + terrazzo - 115,00 m²

Casaclima A Nature



Daniel Pasetto
348 - 12 02 335
info@pase.immo
www.pase.immo

VILLA NEMEA

Brixen C. Battisti Str.

- Wohnung im 2. Stock mit separater Küche und Studio + Terrasse + Keller + Autoplatz außen - 102,00 m²
- 3-Zimmer-Mansarden-Whg + Balkon - 127,00 m²
- 3-Zimmer-Mansarden-Whg + Terrasse - 115,00 m²

Bressanone Via C. Battisti

- Appartamento al 2° piano con cucina separata e studio + terrazzo + cantina + posto auto esterno - 102,00 m²
- Trilocale mansardato + balcone - 127,00 m²
- Trilocale mansardato + terrazzo - 115,00 m²

Casaclima A Nature



Daniel Pasetto
348 - 12 02 335
info@pase.immo
www.pase.immo



VILLA NEMEA

Brixen C. Battisti Str.

- Wohnung im 2. Stock mit separater Küche und Studio + Terrasse + Keller + Autoplatz außen - 102,00 m²

- 3-Zimmer-Mansarden-Whg + Balkon - 127,00 m²

- 3-Zimmer-Mansarden-Whg + Terrasse - 115,00 m²

Bressanone Via C. Battisti

- Appartamento al 2° piano con cucina separata e studio + terrazzo + cantina + posto auto esterno - 102,00 m²

- Trilocale mansardato + balcone - 127,00 m²

- Trilocale mansardato + terrazzo - 115,00 m²

Casaclima A Nature



Daniel Pasetto
348 - 12 02 335
info@pase.immo
www.pase.immo



VILLA NEMEA

Brixen C. Battisti Str.

- Wohnung im 2. Stock mit separater Küche und Studio + Terrasse + Keller + Autoplatz außen - 102,00 m²

- 3-Zimmer-Mansarden-Whg + Balkon - 127,00 m²

- 3-Zimmer-Mansarden-Whg + Terrasse - 115,00 m²

Bressanone Via C. Battisti

- Appartamento al 2° piano con cucina separata e studio + terrazzo + cantina + posto auto esterno - 102,00 m²

- Trilocale mansardato + balcone - 127,00 m²

- Trilocale mansardato + terrazzo - 115,00 m²


Casaclima A Nature




Daniel Pasetto
348 - 12 02 335
info@pase.immo
www.pase.immo


Eisack - Isarco

BATTISTISTRASSE - VIA CESARE BATTISTI

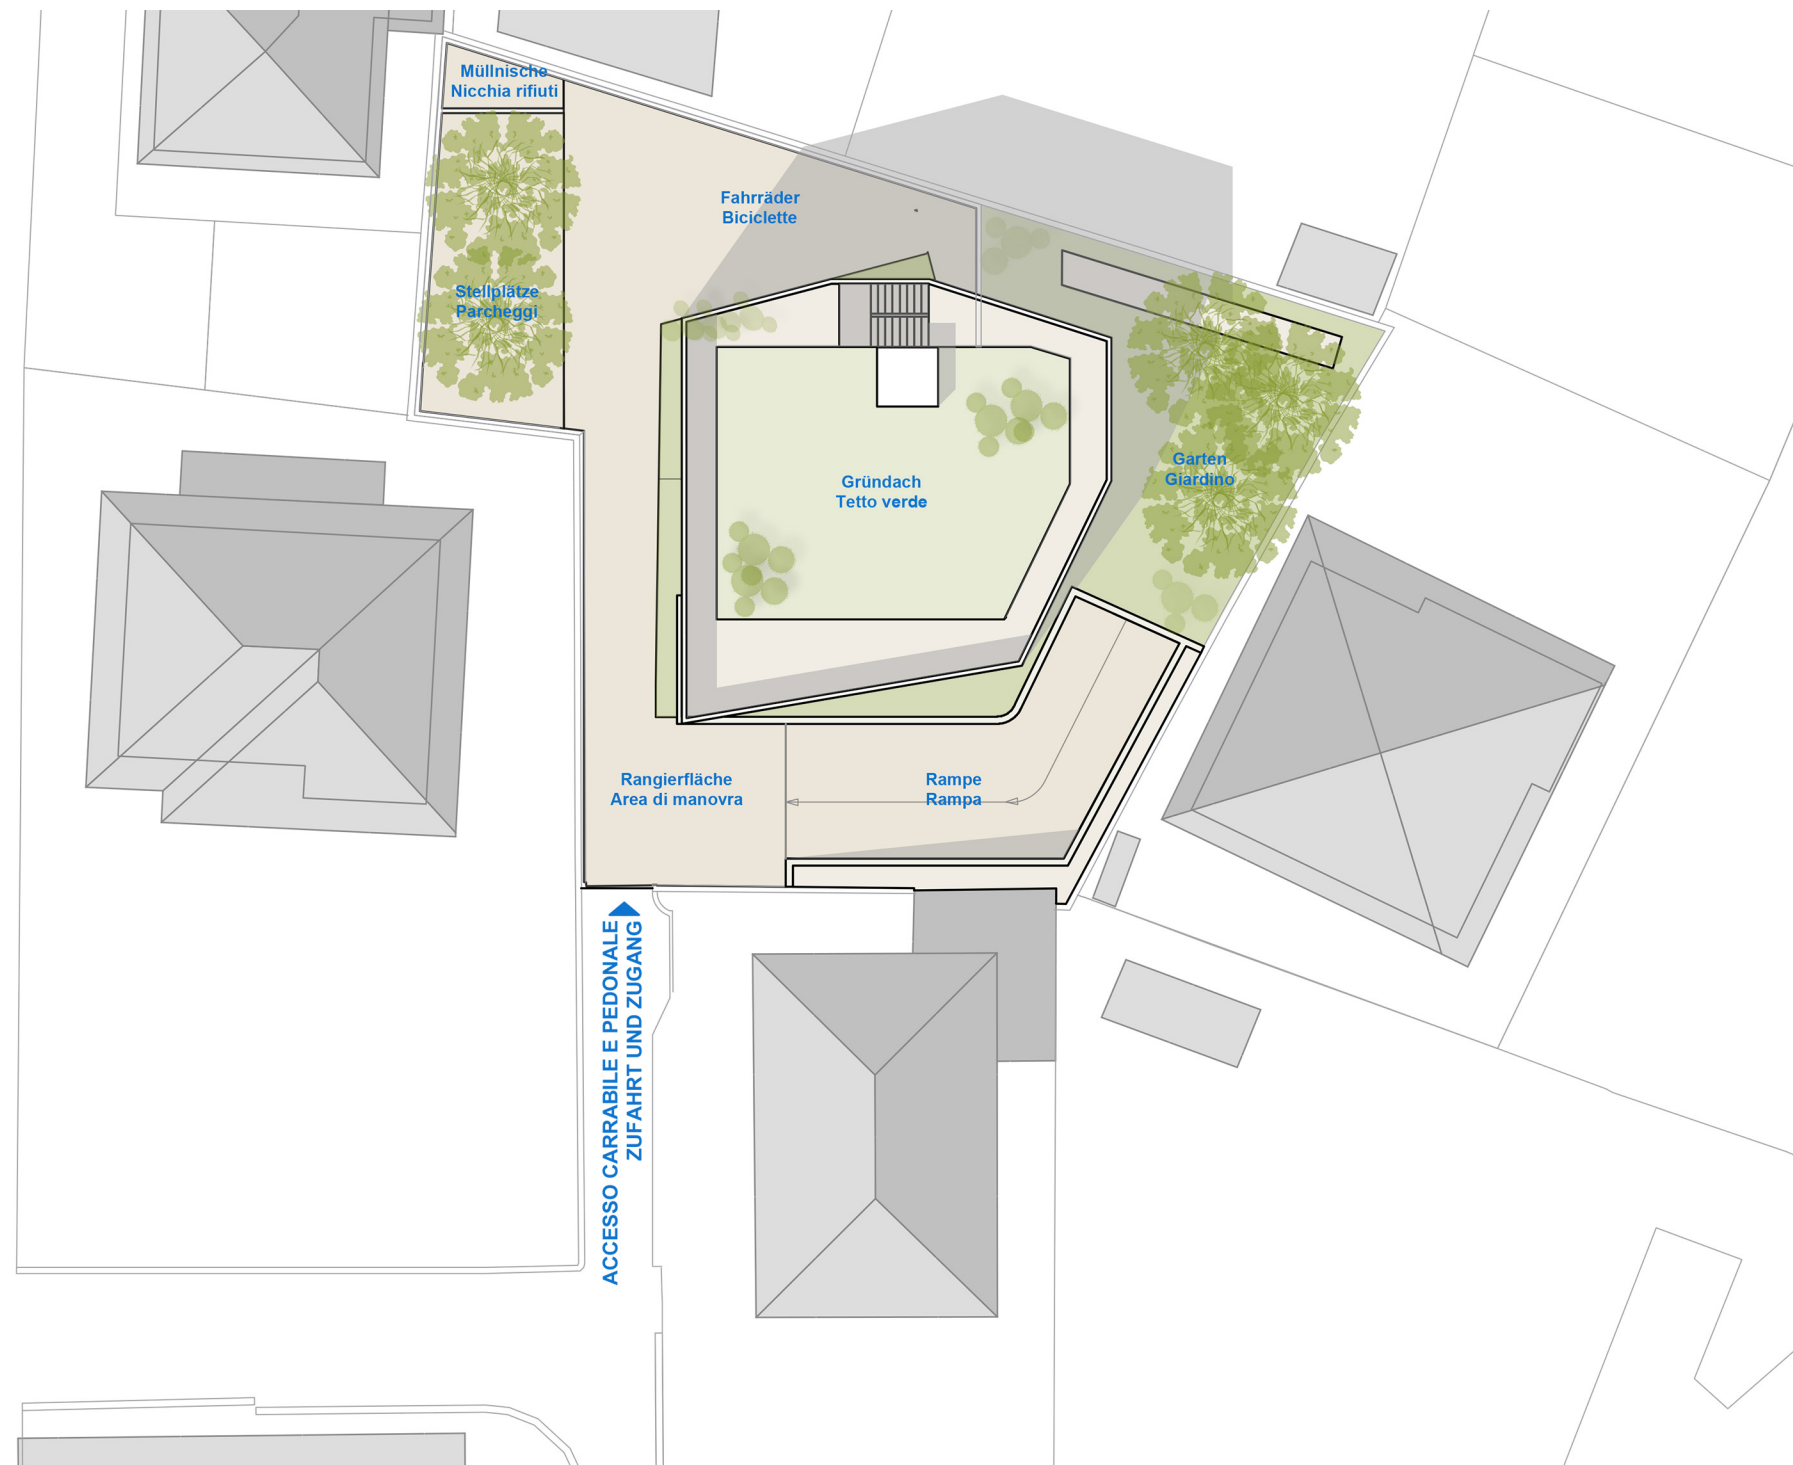

ACCESSO CARRABILE E PEDONALE
ZUFFAHT UND ZUGANG

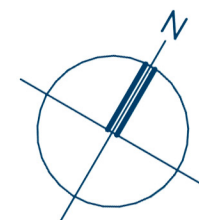


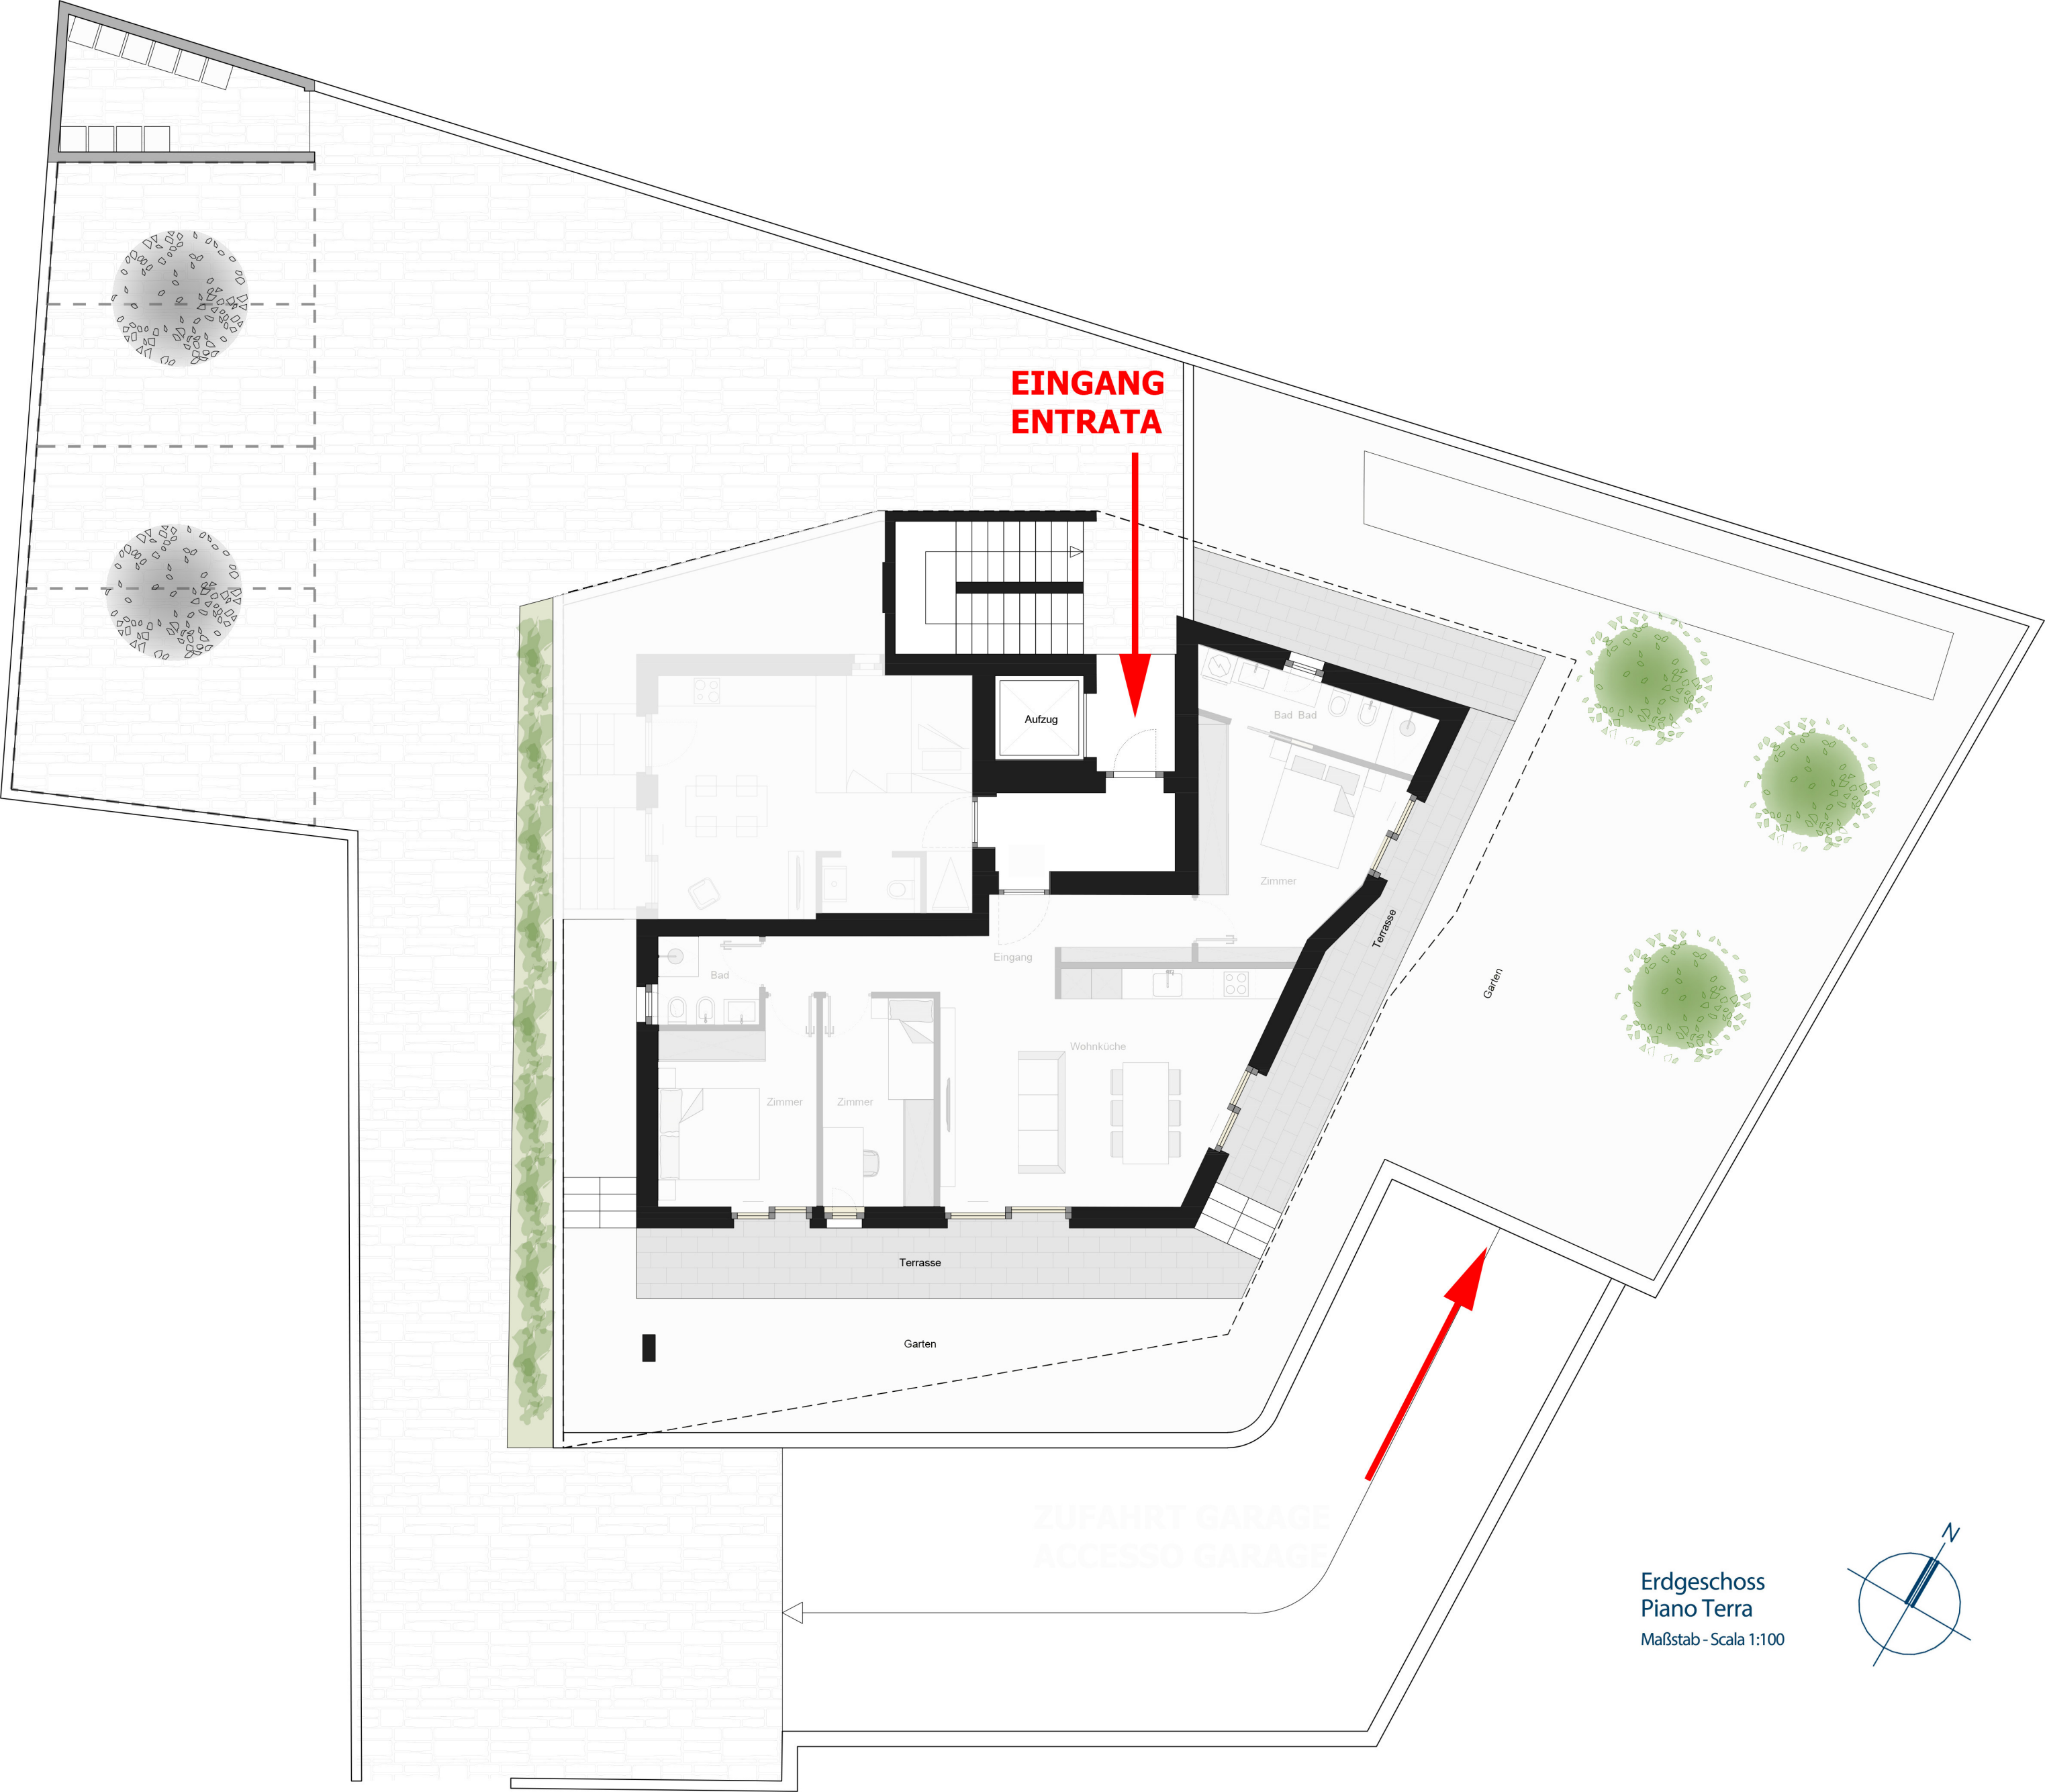

EINGANG
ENTRATA

ZUFahrt GARAGE
ACCESSO GARAGE

Erdgeschoss
Piano Terra
Maßstab - Scala 1:100

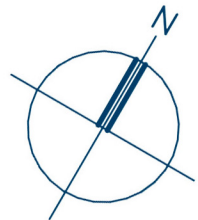




2. STOCK
2° PIANO



3. STOCK + Dachterrasse
3° PIANO + terrazzo sul tetto

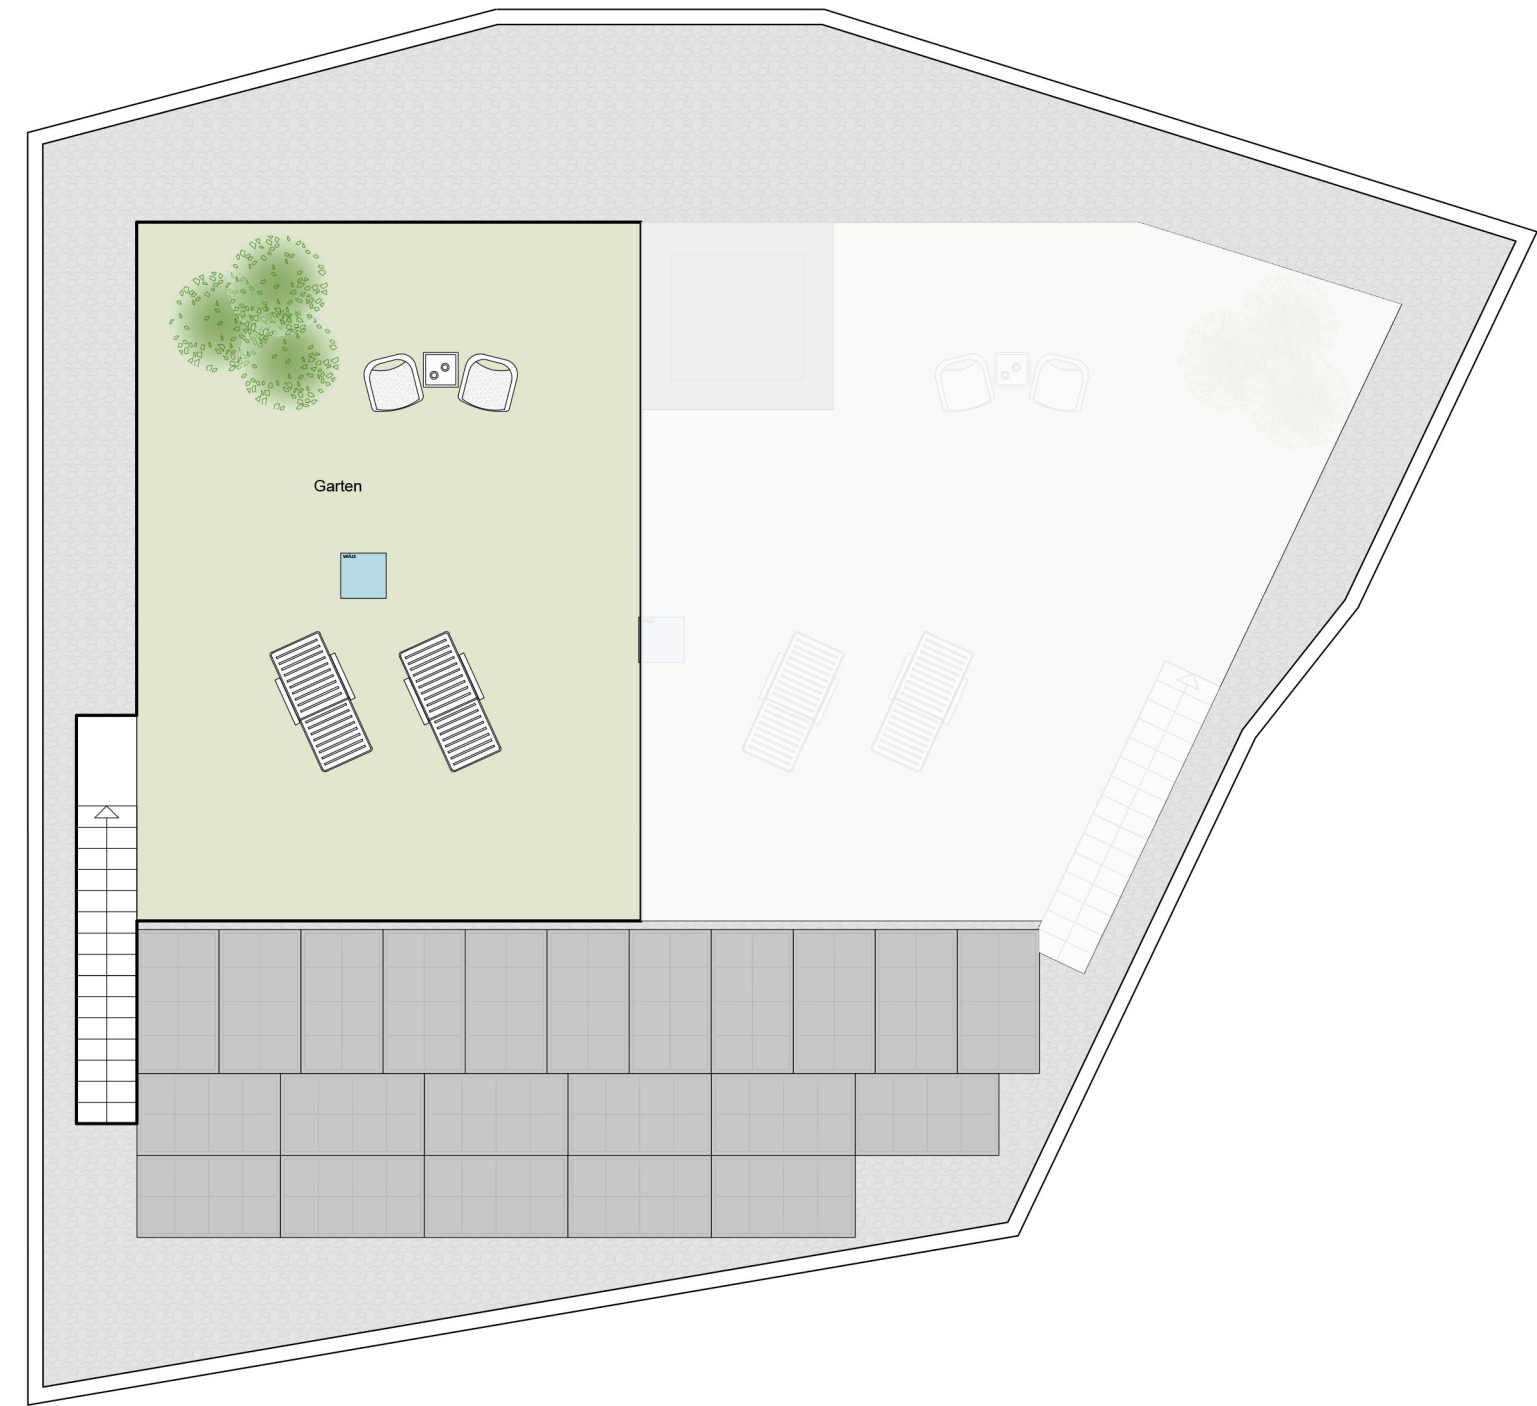



3. STOCK + Dachterrasse
3° PIANO + terrazzo sul tetto

