

Villa Stöckelvater

Mühlbach Stöckelvaterweg

Wohnung W1:

3-Zimmerwohnung mit großer Terrasse, Privatgarten, Keller und überdachten Autoplatz

Wohnung W3:

4-Zimmerwohnung mit großer überdachter Terrasse, Privatgarten, Keller und überdachten Autoplatz

Klimahaus A Nature

Rio di Pusteria Via Stöckelvater

Appartamento W1:

Trilocale con ampio terrazzo, giardino privato, cantina e posto auto coperto.

Appartamento W3:

Quadrilocale con ampio terrazzo coperto, giardino privato, cantina e posto auto coperto

Casaclima A nature



Daniel Pasetto
348 - 12 02 335
info@pase.immo
www.pase.immo



Villa Stöckelvater

Mühlbach Stöckelvaterweg

Wohnung W1:

3-Zimmerwohnung mit großer Terrasse, Privatgarten, Keller und überdachten Autoplatz

Wohnung W3:

4-Zimmerwohnung mit großer überdachter Terrasse, Privatgarten, Keller und überdachten Autoplatz

Klimahaus A Nature

Rio di Pusteria Via Stöckelvater

Appartamento W1:

Trilocale con ampio terrazzo, giardino privato, cantina e posto auto coperto.

Appartamento W3:

Quadrilocale con ampio terrazzo coperto, giardino privato, cantina e posto auto coperto

Casaclima A nature



Daniel Pasetto
348 - 12 02 335
info@pase.immo
www.pase.immo





Villa Stöckelvater

Mühlbach Stöckelvaterweg

Wohnung W1:

3-Zimmerwohnung mit großer Terrasse, Privatgarten, Keller und überdachten Autoplatz

Wohnung W3:

4-Zimmerwohnung mit großer überdachter Terrasse, Privatgarten, Keller und überdachten Autoplatz

Klimahaus A Nature

Rio di Pusteria Via Stöckelvater

Appartamento W1:

Trilocale con ampio terrazzo, giardino privato, cantina e posto auto coperto.

Appartamento W3:

Quadrilocale con ampio terrazzo coperto, giardino privato, cantina e posto auto coperto

Casaclima A nature



Daniel Pasetto
348 - 12 02 335
info@pase.immo
www.pase.immo

Villa Stöckelvater

Mühlbach Stöckelvaterweg

Wohnung W1:

3-Zimmerwohnung mit großer Terrasse, Privatgarten, Keller und überdachten Autoplatz

Wohnung W3:

4-Zimmerwohnung mit großer überdachter Terrasse, Privatgarten, Keller und überdachten Autoplatz

Klimahaus A Nature

Rio di Pusteria Via Stöckelvater

Appartamento W1:

Trilocale con ampio terrazzo, giardino privato, cantina e posto auto coperto.

Appartamento W3:

Quadrilocale con ampio terrazzo coperto, giardino privato, cantina e posto auto coperto

Casaclima A nature



Daniel Pasetto
348 - 12 02 335
info@pase.immo
www.pase.immo



Villa Stöckelvater

Mühlbach Stöckelvaterweg

Wohnung W1:

3-Zimmerwohnung mit großer Terrasse, Privatgarten, Keller und überdachten Autoplatz

Wohnung W3:

4-Zimmerwohnung mit großer überdachter Terrasse, Privatgarten, Keller und überdachten Autoplatz

Klimahaus A Nature

Rio di Pusteria Via Stöckelvater

Appartamento W1:

Trilocale con ampio terrazzo, giardino privato, cantina e posto auto coperto.

Appartamento W3:

Quadrilocale con ampio terrazzo coperto, giardino privato, cantina e posto auto coperto

Casaclima A nature



Daniel Pasetto
348 - 12 02 335
info@pase.immo
www.pase.immo



Villa Stöckelvater

Mühlbach Stöckelvaterweg

Wohnung W1:

3-Zimmerwohnung mit großer Terrasse, Privatgarten, Keller und überdachten Autoplatz

Wohnung W3:

4-Zimmerwohnung mit großer überdachter Terrasse, Privatgarten, Keller und überdachten Autoplatz

Klimahaus A Nature

Rio di Pusteria Via Stöckelvater

Appartamento W1:

Trilocale con ampio terrazzo, giardino privato, cantina e posto auto coperto.

Appartamento W3:

Quadrilocale con ampio terrazzo coperto, giardino privato, cantina e posto auto coperto

Casaclima A nature



Daniel Pasetto
348 - 12 02 335
info@pase.immo
www.pase.immo



Villa Stöckelvater

Mühlbach Stöckelvaterweg

Wohnung W1:

3-Zimmerwohnung mit großer Terrasse, Privatgarten, Keller und überdachten Autoplatz

Wohnung W3:

4-Zimmerwohnung mit großer überdachter Terrasse, Privatgarten, Keller und überdachten Autoplatz

Klimahaus A Nature

Rio di Pusteria Via Stöckelvater

Appartamento W1:

Trilocale con ampio terrazzo, giardino privato, cantina e posto auto coperto.

Appartamento W3:

Quadrilocale con ampio terrazzo coperto, giardino privato, cantina e posto auto coperto


Casaclima A nature



Daniel Pasetto
348 - 12 02 335
info@pase.immo
www.pase.immo



Villa Stöcklvater

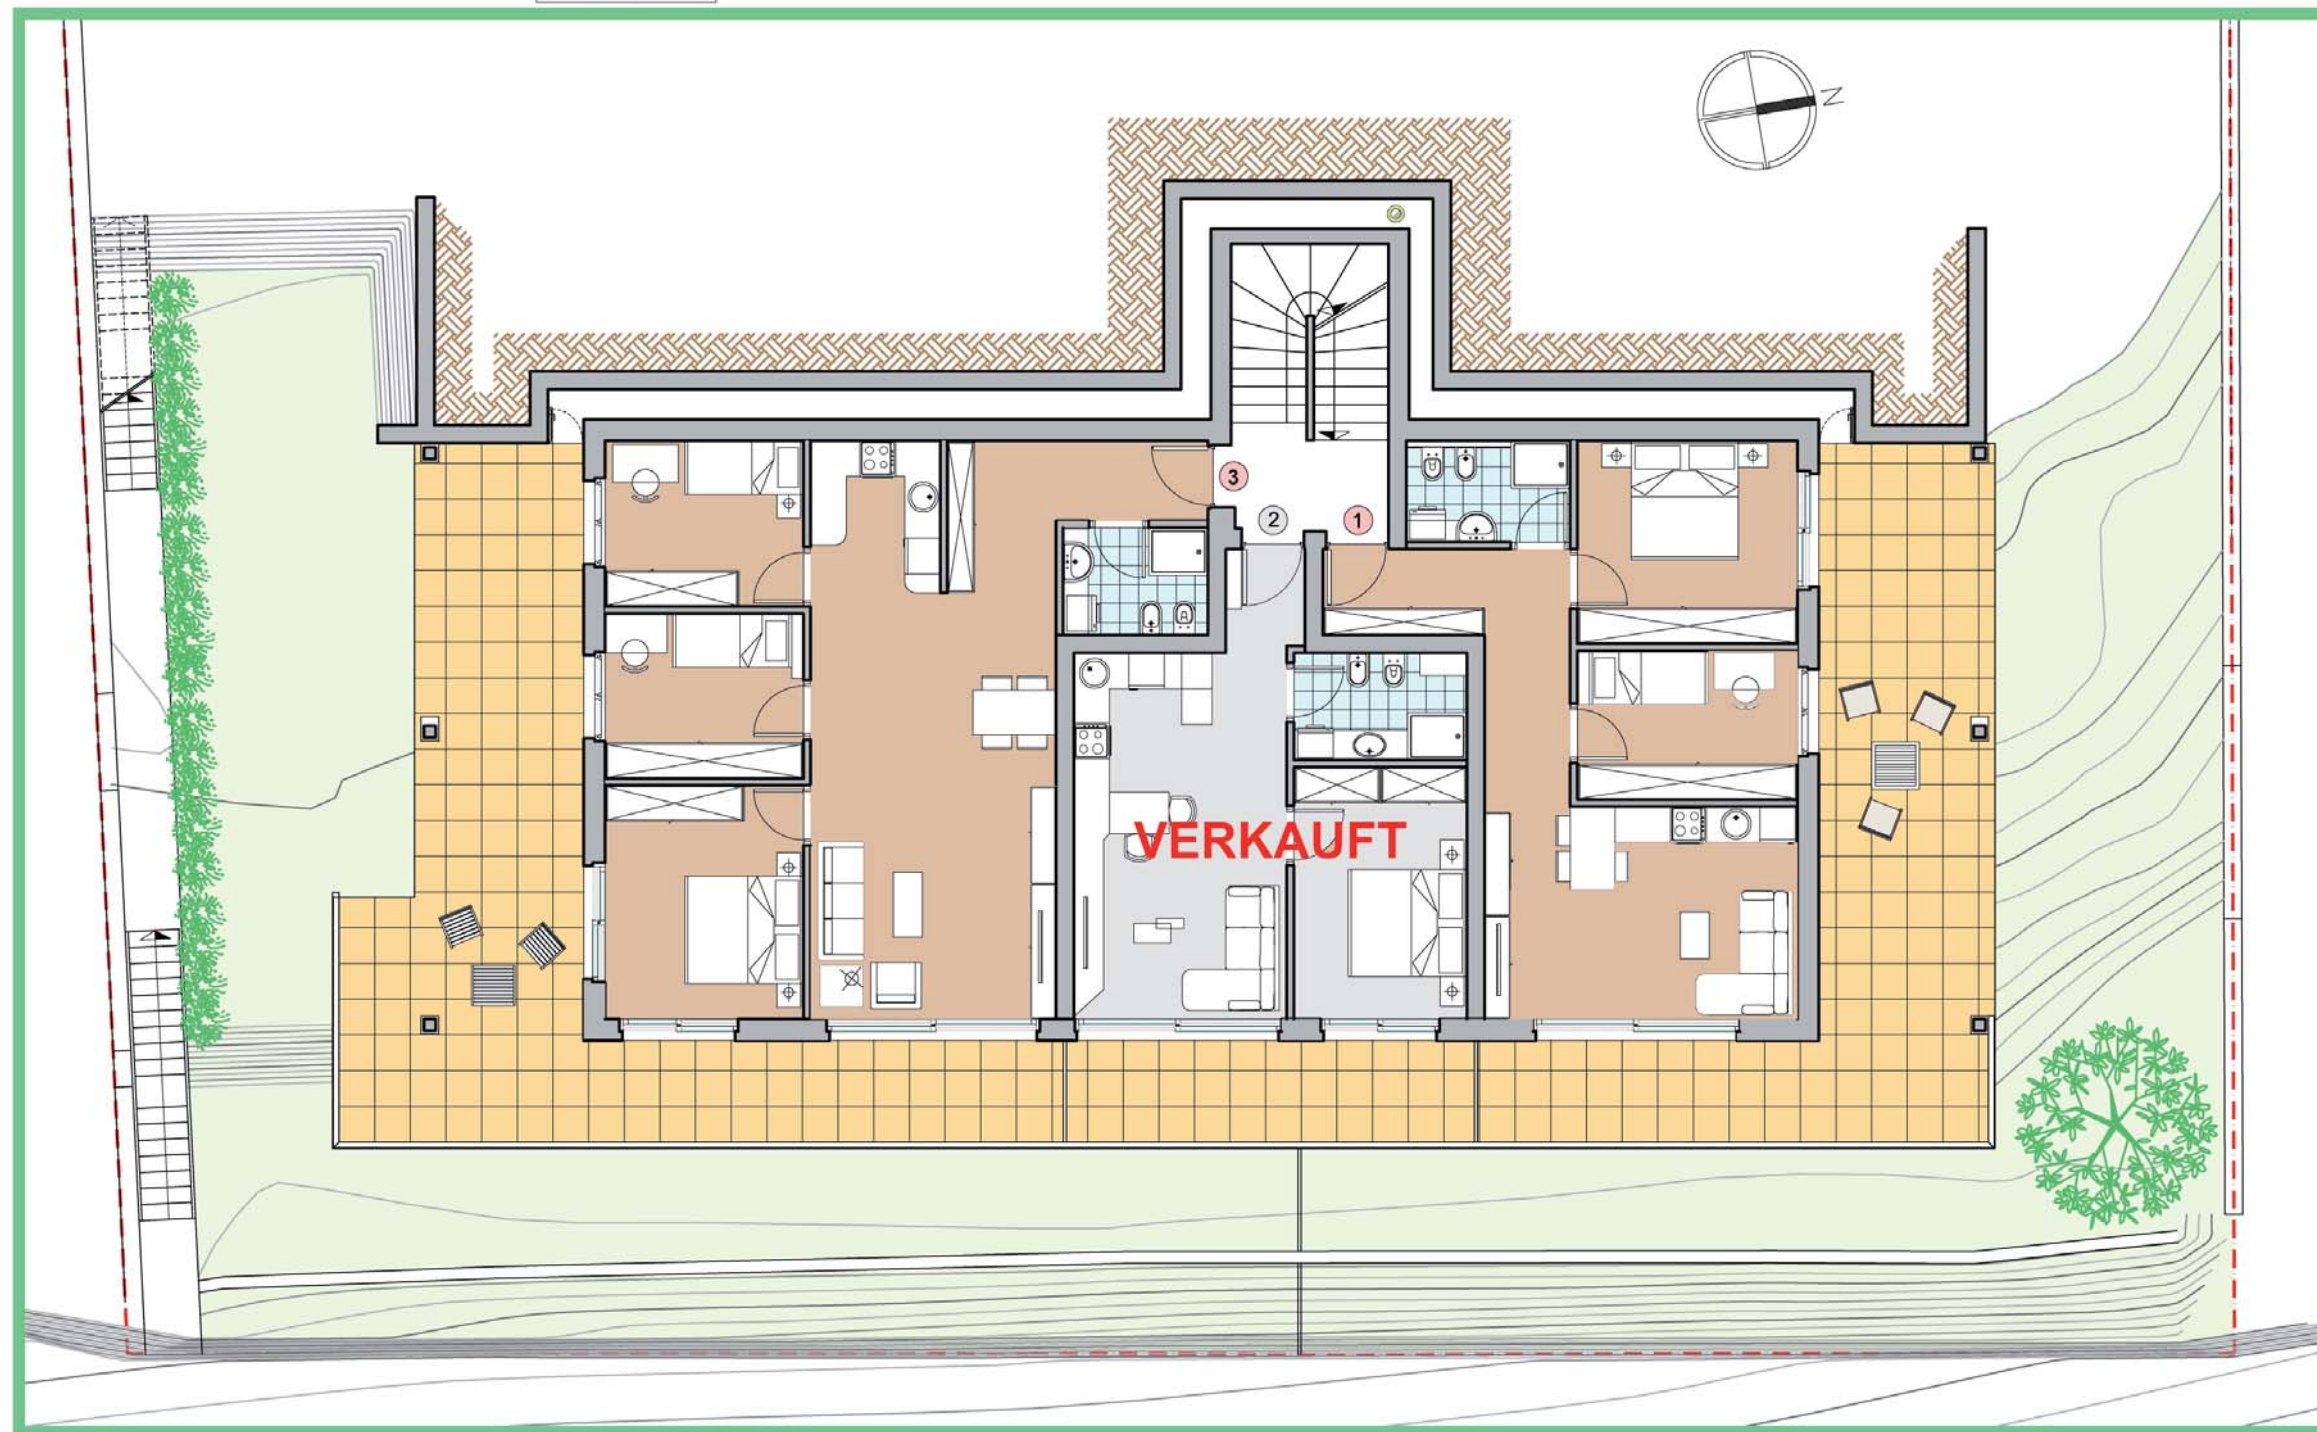

Handwerkzone FÖRCHE 48 Natz/Schabs (BZ)

VARIANTE - Tiefparterre - P. Seminterrato 1:100

Villa Stöcklvater

Mühlbach Stöcklvaterweg

Wohnung W1:

3-Zimmerwohnung mit großer Terrasse, Privatgarten, Keller und überdachten Autoplatz

Wohnung W3:

4-Zimmerwohnung mit großer überdachter Terrasse, Privatgarten, Keller und überdachten Autoplatz

Klimahaus A Nature

Rio di Pusteria Via Stöcklvater

Appartamento W1:


Trilocale con ampio terrazzo, giardino privato, cantina e posto auto coperto.

Appartamento W3:

Quadrilocale con ampio terrazzo coperto, giardino privato, cantina e posto auto coperto


Casaclima A nature

Villa Stöcklvater

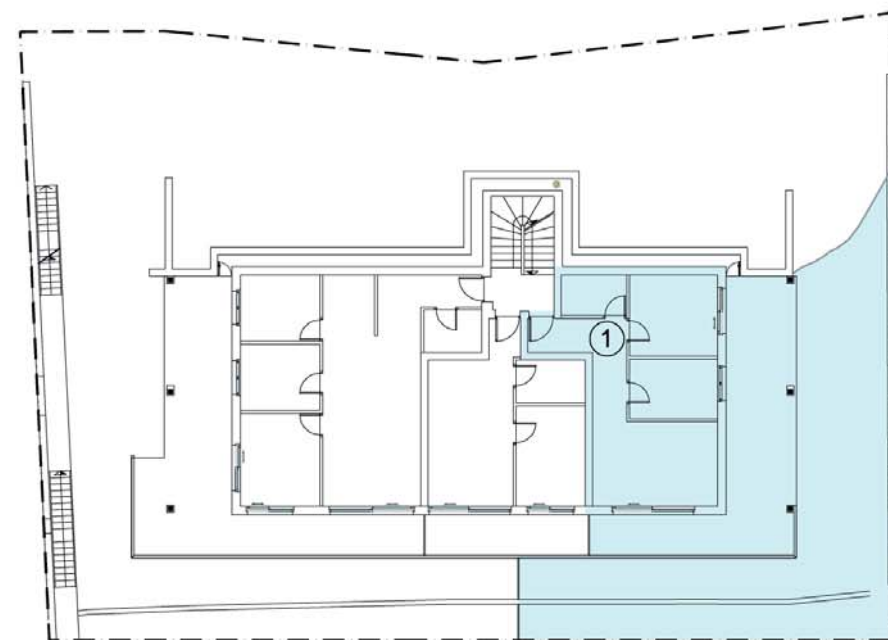

1:250

Tiefparterre - P. Seminterrato
VARIANTE - Wohnung - App. 1 - 1:100

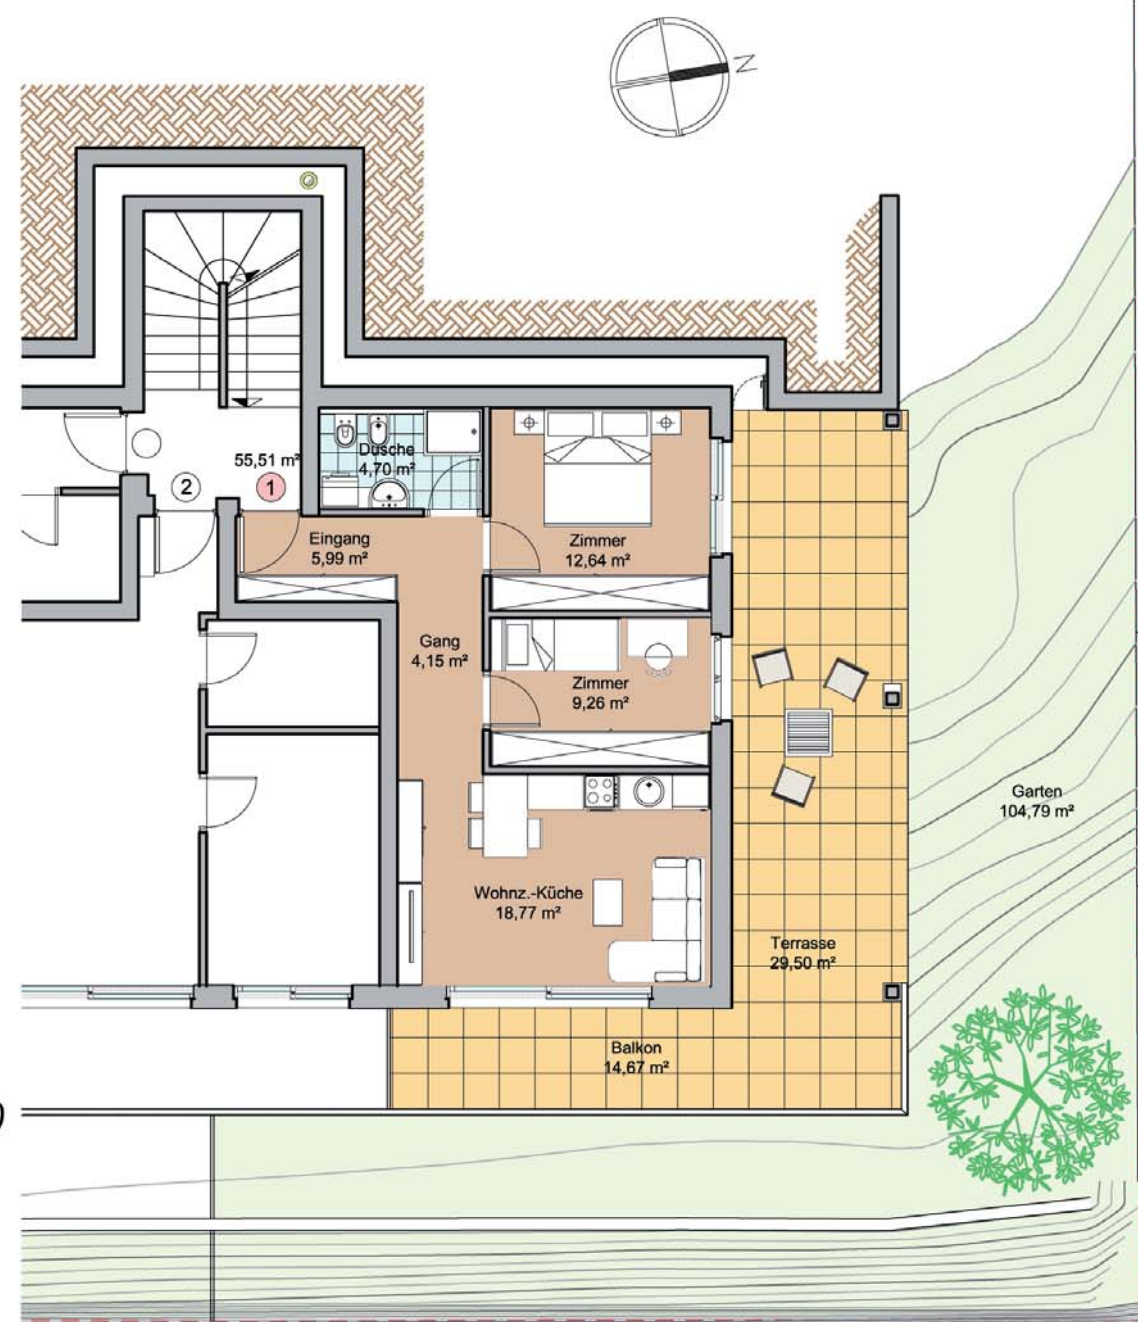

Villa Stöcklvater

Mühlbach Stöcklvaterweg

Wohnung W1:

3-Zimmerwohnung mit großer Terrasse, Privatgarten, Keller und überdachten Autoplatz

Wohnung W3:

4-Zimmerwohnung mit großer überdachter Terrasse, Privatgarten, Keller und überdachten Autoplatz

Klimahaus A Nature

Rio di Pusteria Via Stöcklvater

Appartamento W1:

Trilocale con ampio terrazzo, giardino privato, cantina e posto auto coperto.

Appartamento W3:

Quadrilocale con ampio terrazzo coperto, giardino privato, cantina e posto auto coperto

Casaclima A nature

Villa Stöcklvater

Villa Stöcklvater

Mühlbach Stöcklvaterweg

Wohnung W1:

3-Zimmerwohnung mit großer Terrasse, Privatgarten, Keller und überdachten Autoplatz

Wohnung W3:

4-Zimmerwohnung mit großer überdachter Terrasse, Privatgarten, Keller und überdachten Autoplatz

Klimahaus A Nature

Rio di Pusteria Via Stöcklvater


Appartamento W1:

Trilocale con ampio terrazzo, giardino privato, cantina e posto auto coperto.

Appartamento W3:


Quadrilocale con ampio terrazzo coperto, giardino privato, cantina e posto auto coperto

Casaclima A nature

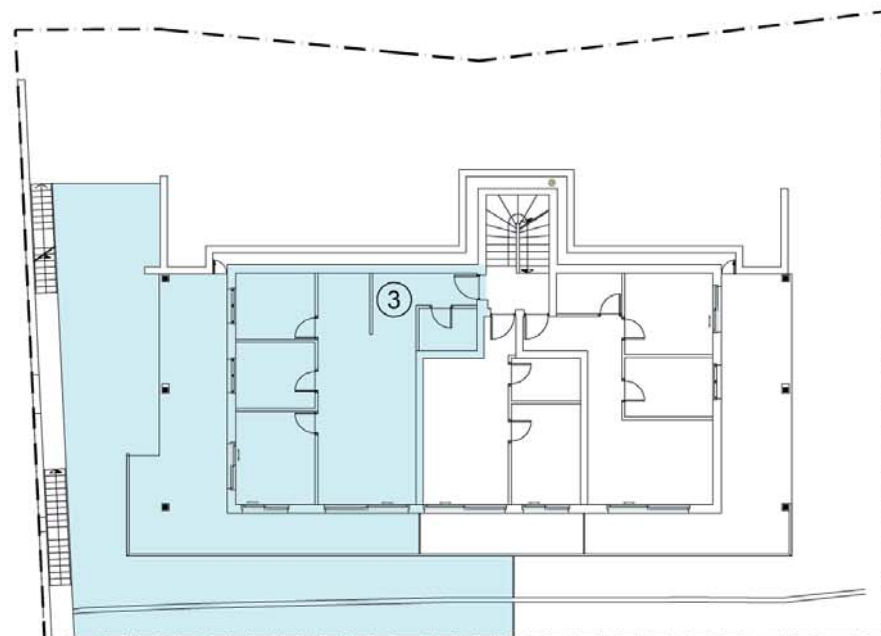


1:250

Tiefparterre - P. Seminterrato
Wohnung - App. 2a - 1:100

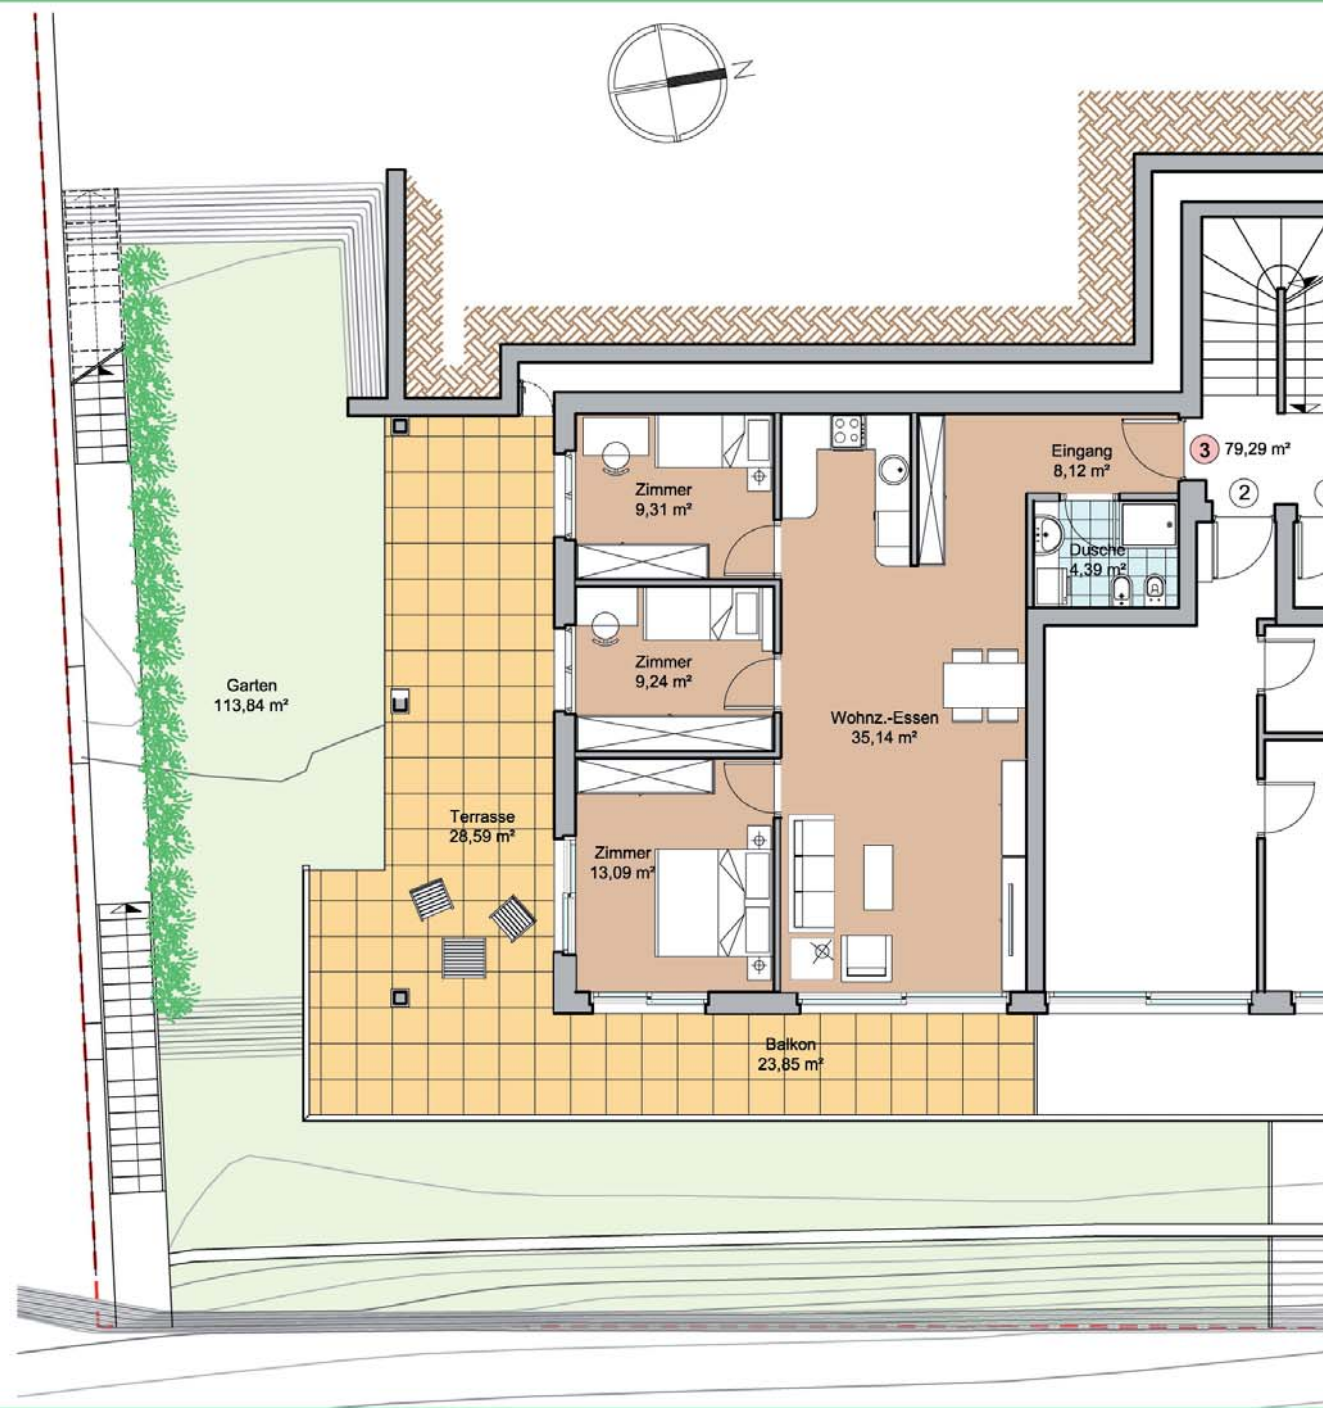

Handwerkzone FÖRCHE 48 Natz/Schabs (BZ)

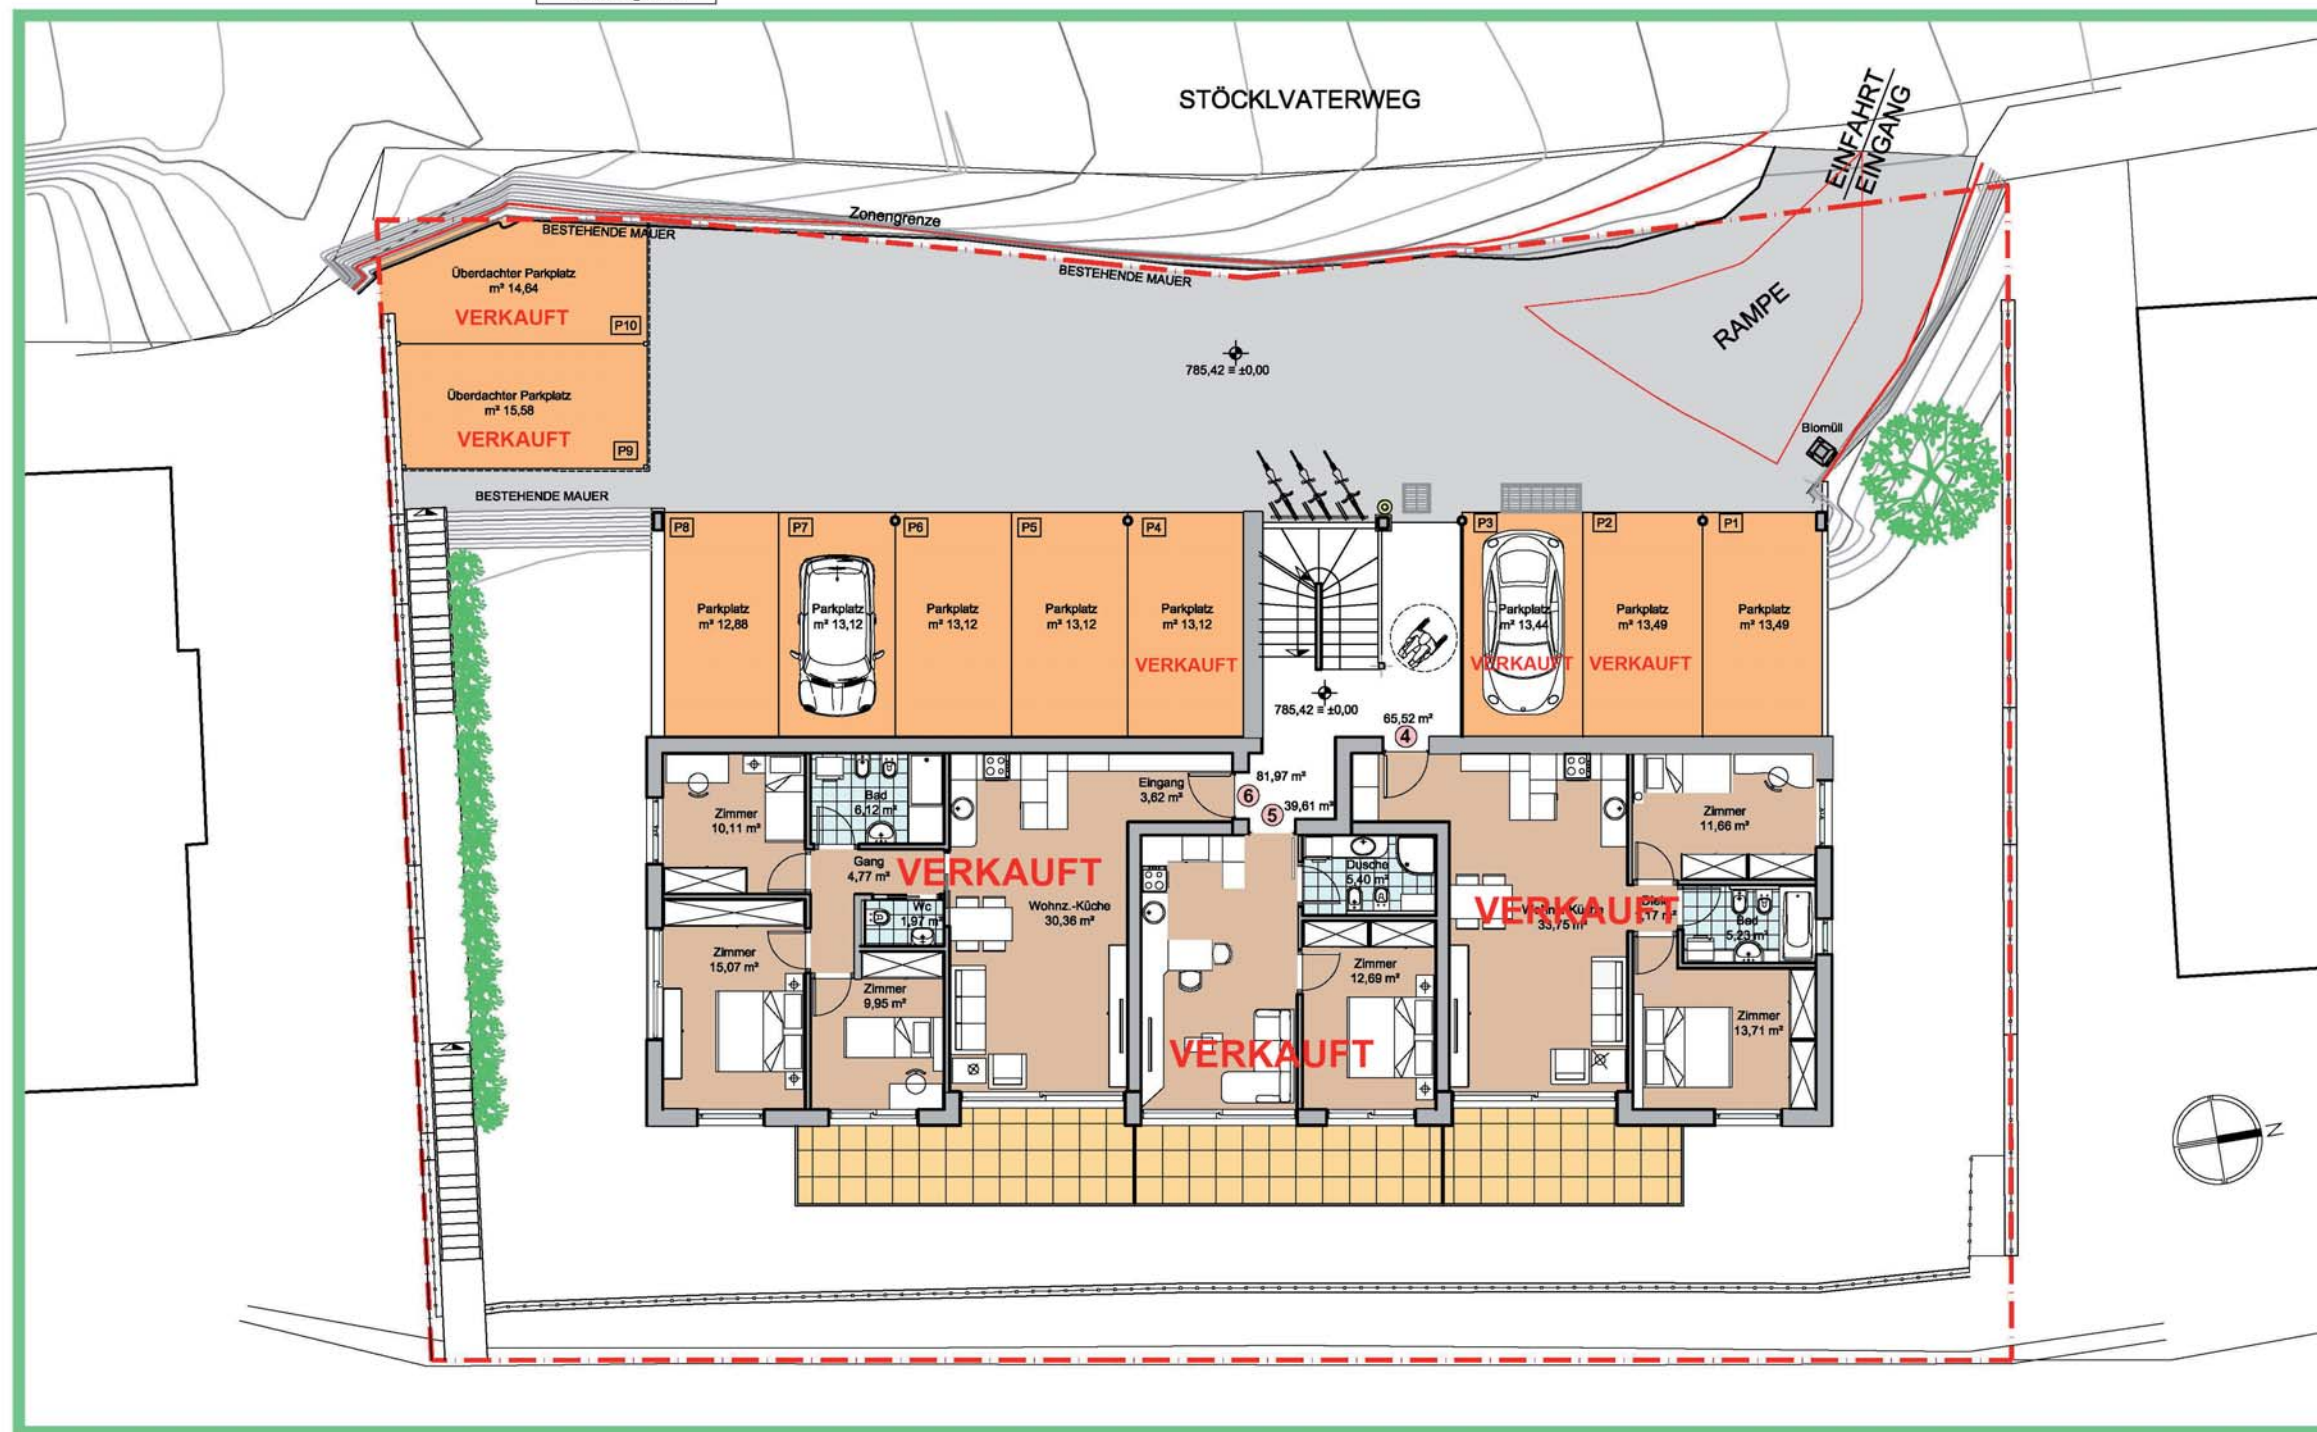

Handwerkzone FÖRCHE 48 Natz/Schabs (BZ)

Erdgeschoss - P. Terra 1:150

Villa Stöcklvater

Mühlbach Stöcklvaterweg

Wohnung W1:

3-Zimmerwohnung mit großer Terrasse, Privatgarten, Keller und überdachten Autoplatz

Wohnung W3:

4-Zimmerwohnung mit großer überdachter Terrasse, Privatgarten, Keller und überdachten Autoplatz

Klimahaus A Nature

Rio di Pusteria Via Stöcklvater


Appartamento W1:

Trilocale con ampio terrazzo, giardino privato, cantina e posto auto coperto.

Appartamento W3:

Quadrilocale con ampio terrazzo coperto, giardino privato, cantina e posto auto coperto

Casaclima A nature

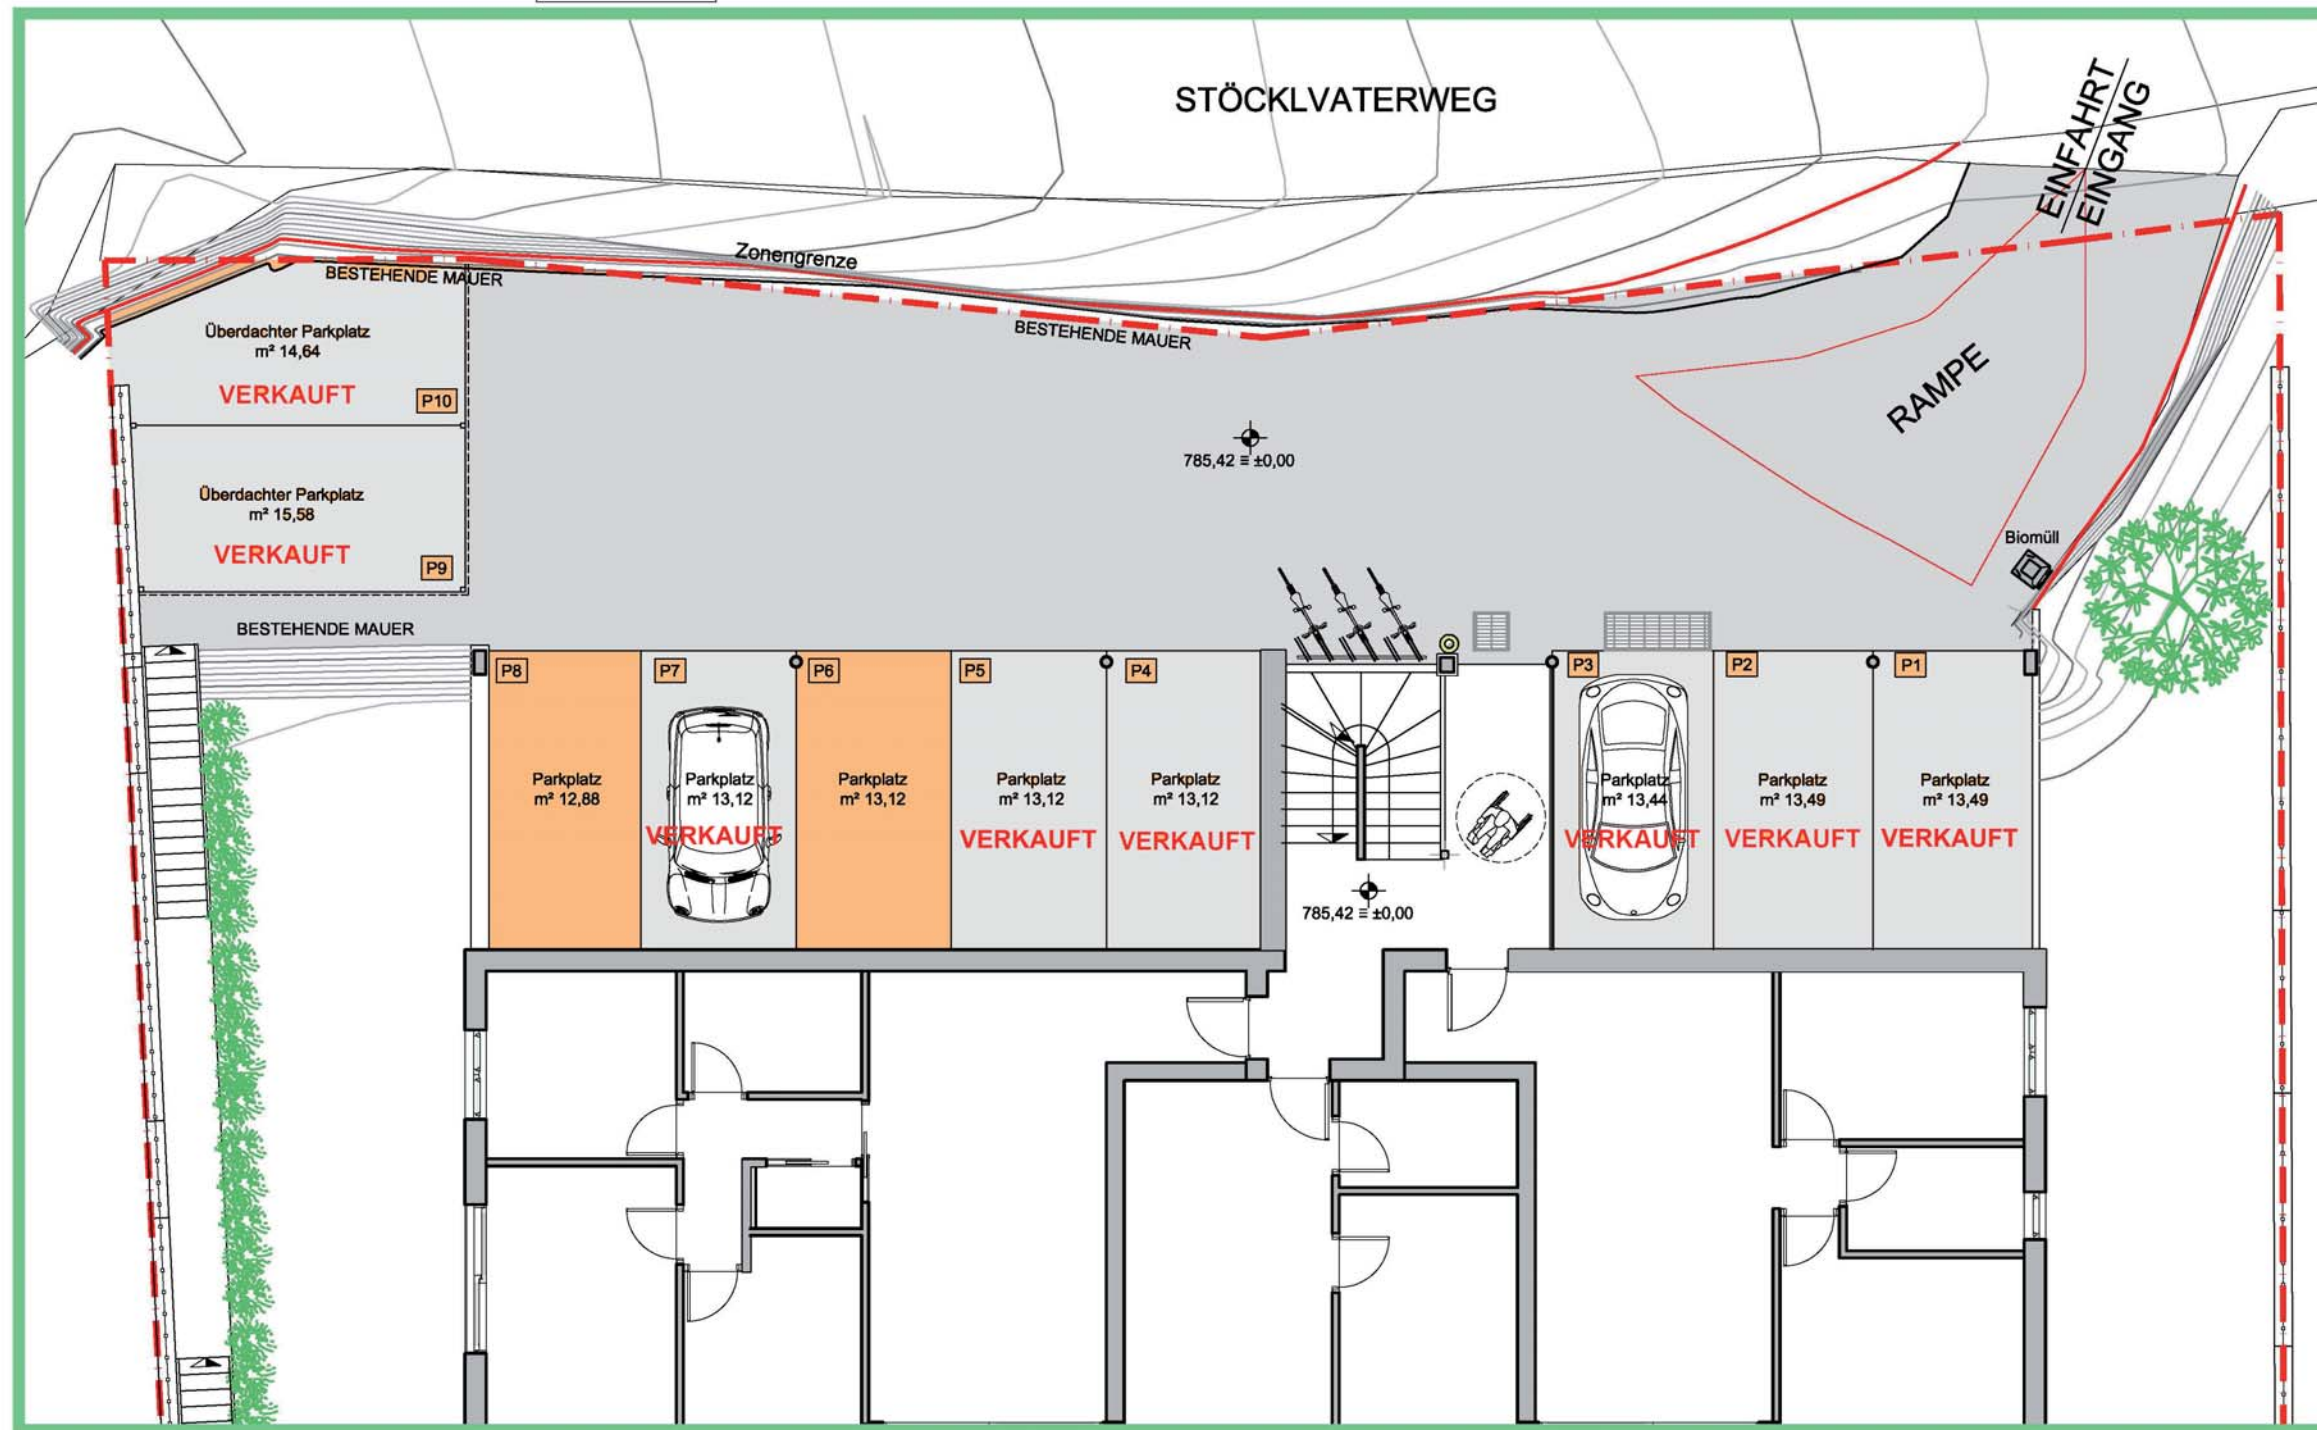

Handwerkzone FÖRCHE 48 Natz/Schabs (BZ)

Erdgeschoss - P. Terra - Parkplätze Posti auto 1:100

Villa Stöcklvater

Mühlbach Stöcklvaterweg

Wohnung W1:

3-Zimmerwohnung mit großer Terrasse, Privatgarten, Keller und überdachten Autoplatz

Wohnung W3:

4-Zimmerwohnung mit großer überdachter Terrasse, Privatgarten, Keller und überdachten Autoplatz

Klimahaus A Nature

Rio di Pusteria Via Stöcklvater

Appartamento W1:

Trilocale con ampio terrazzo, giardino privato, cantina e posto auto coperto.


Appartamento W3:

Quadrilocale con ampio terrazzo coperto, giardino privato, cantina e posto auto coperto

Casaclima A nature



Daniel Pasetto
348 - 12 02 335
info@pase.immo
www.pase.immo

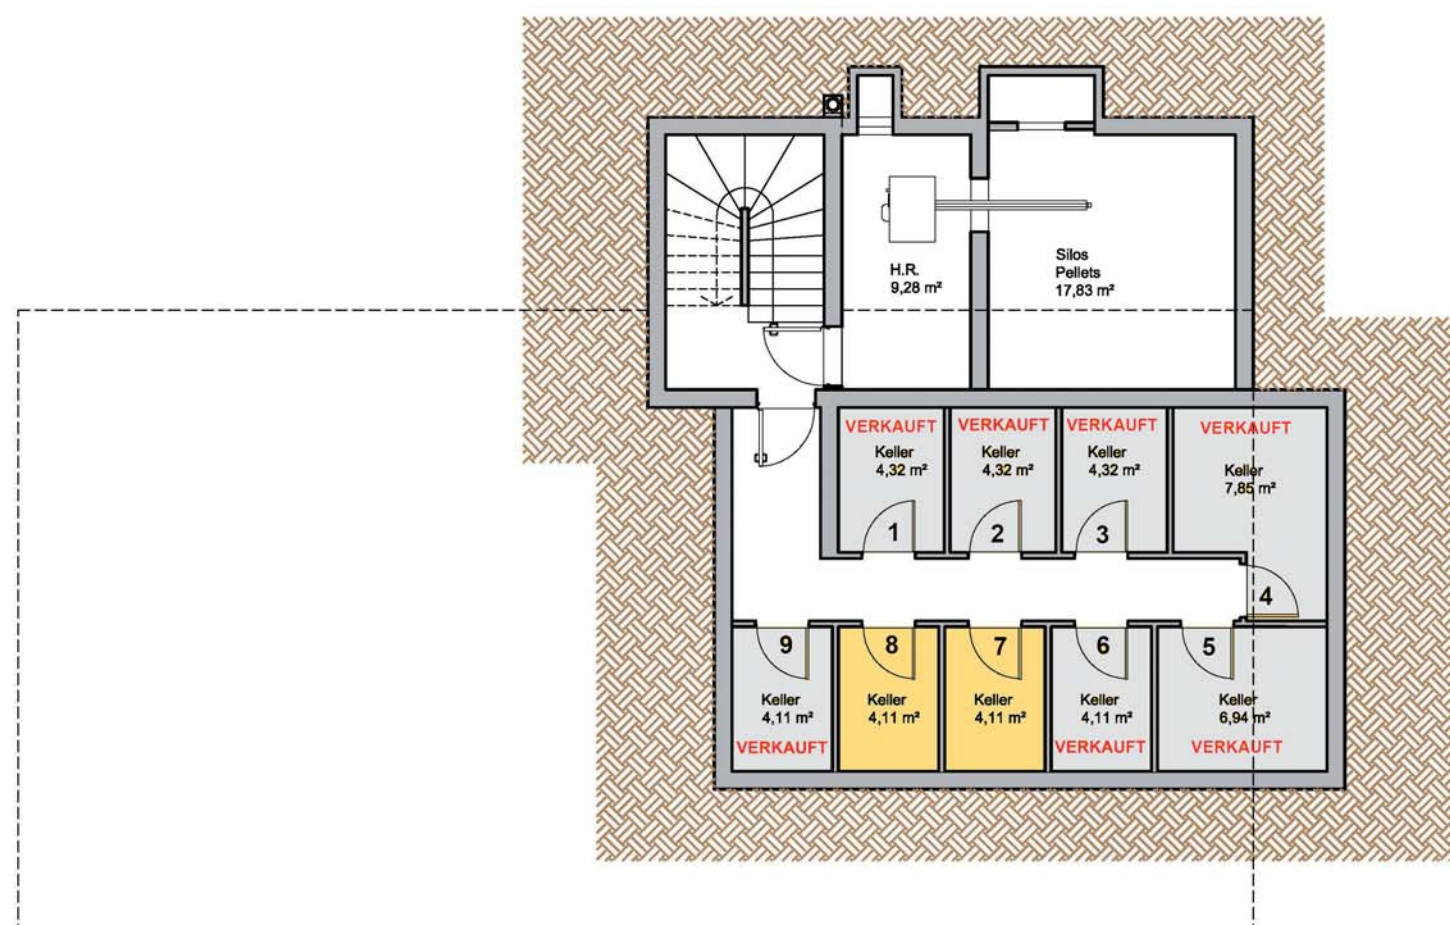

Handwerkzone FÖRCHE 48 Natz/Schabs (BZ)

Untergeschoss - Interrato 1:100

Villa Stöcklvater

Mühlbach Stöcklvaterweg

Wohnung W1:

3-Zimmerwohnung mit großer Terrasse, Privatgarten, Keller und überdachten Autoplatz

Wohnung W3:

4-Zimmerwohnung mit großer überdachter Terrasse, Privatgarten, Keller und überdachten Autoplatz

Klimahaus A Nature

Rio di Pusteria Via Stöcklvater


Appartamento W1:

Trilocale con ampio terrazzo, giardino privato, cantina e posto auto coperto.

Appartamento W3:

Quadrilocale con ampio terrazzo coperto, giardino privato, cantina e posto auto coperto

Casaclima A nature

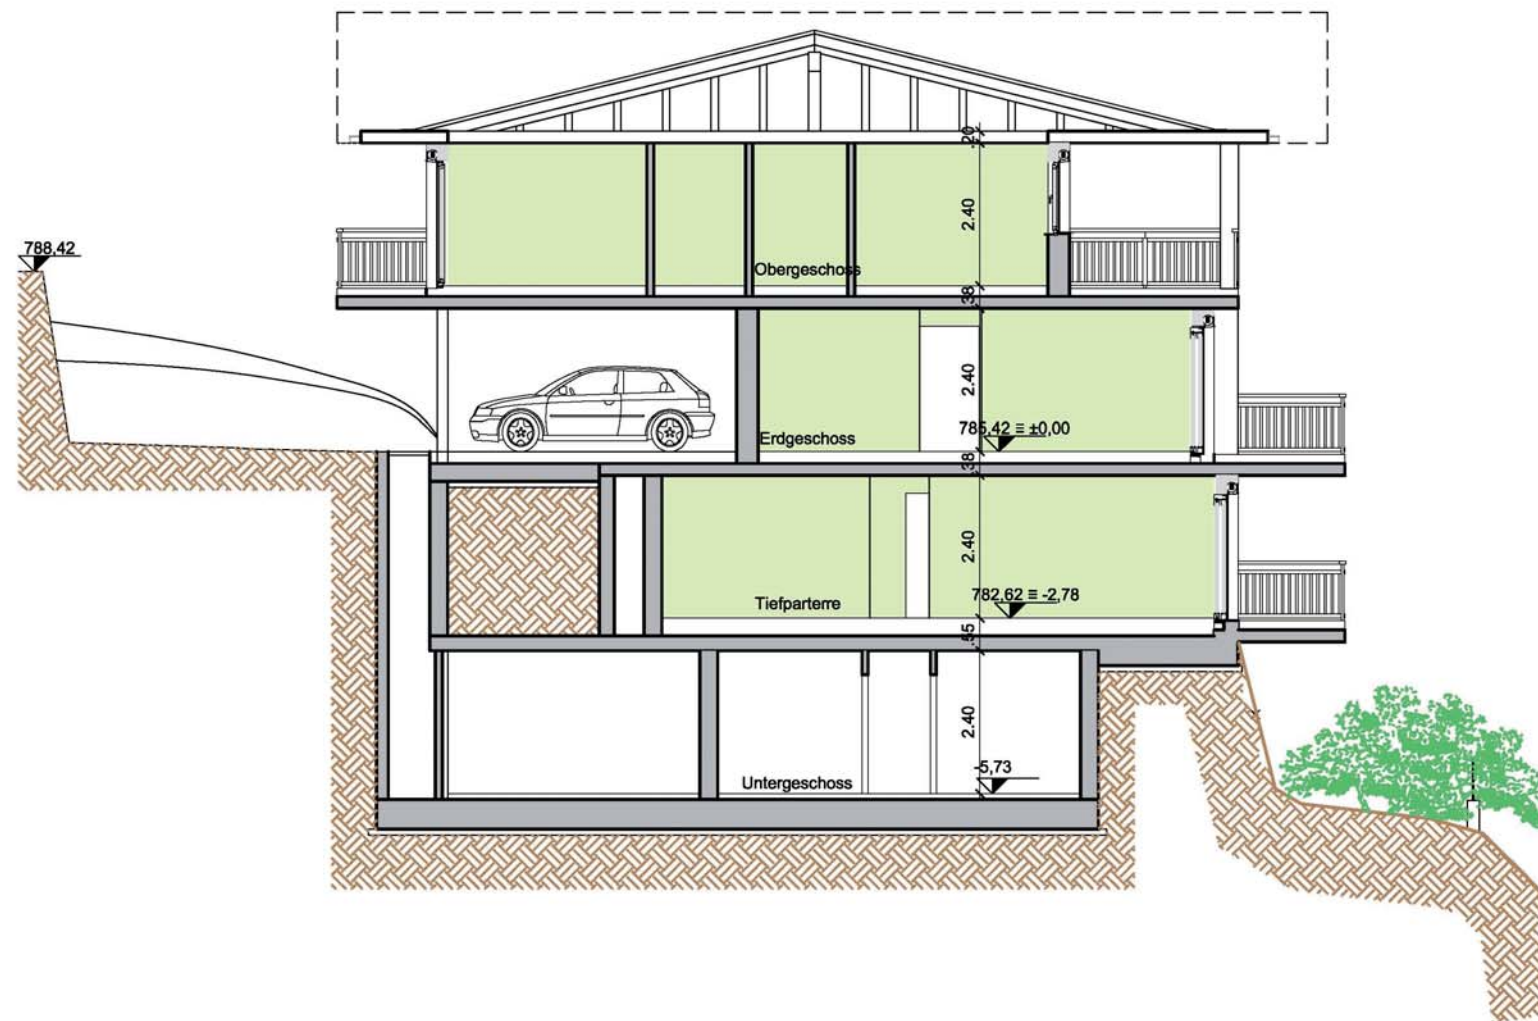

Handwerkzone FÖRCHE 48 Natz/Schabs (BZ)

Querschnitt - Sezione trasversale 1:100

Villa Stöcklvater

Mühlbach Stöcklvaterweg

Wohnung W1:

3-Zimmerwohnung mit großer Terrasse, Privatgarten, Keller und überdachten Autoplatz

Wohnung W3:

4-Zimmerwohnung mit großer überdachter Terrasse, Privatgarten, Keller und überdachten Autoplatz

Klimahaus A Nature

Rio di Pusteria Via Stöcklvater

Appartamento W1:

Trilocale con ampio terrazzo, giardino privato, cantina e posto auto coperto.


Appartamento W3:

Quadrilocale con ampio terrazzo coperto, giardino privato, cantina e posto auto coperto


Casaclima A nature

Villa Stöcklvater

Deltedesco & Söhne
BAUUNTERNEHMEN
Meisterbetrieb seit 1980

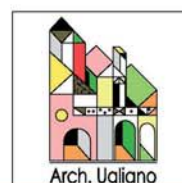

Villa Stöcklvater

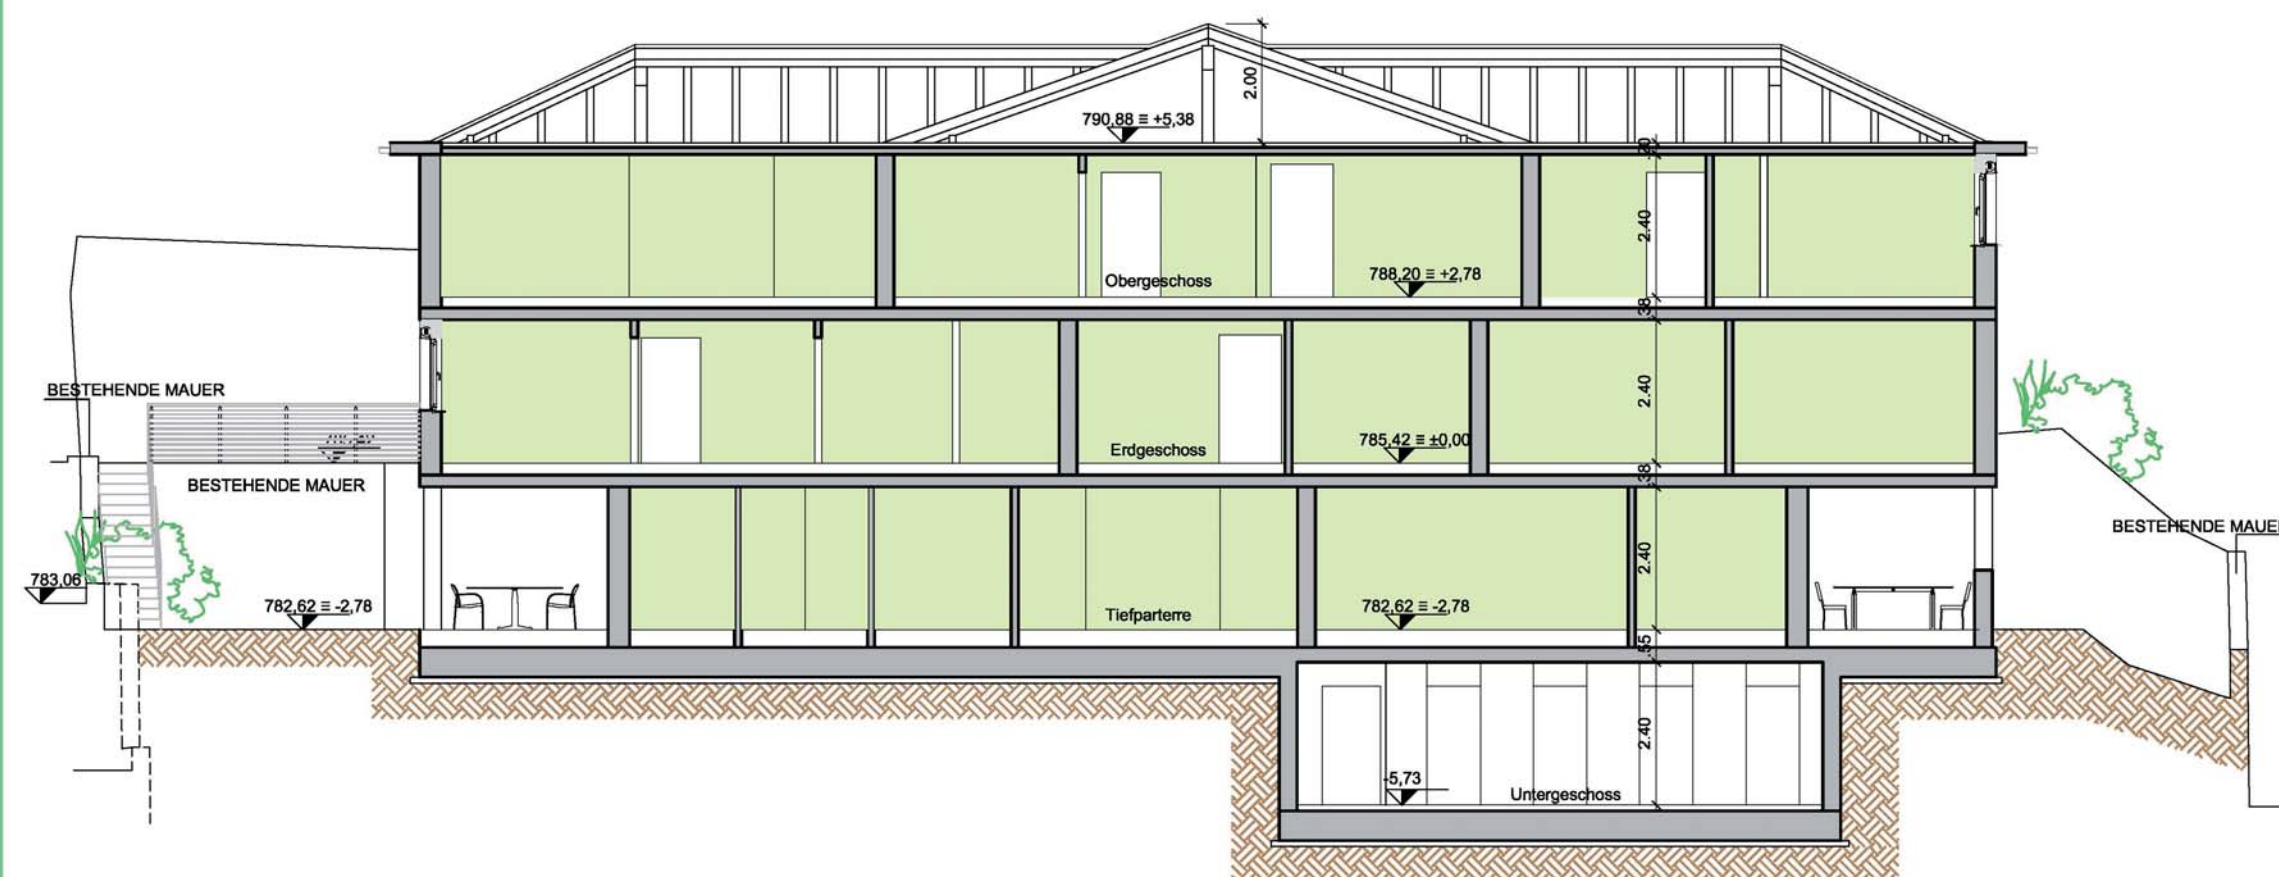

Handwerkzone FÖRCHE 48 Natz/Schabs (BZ)

Längsschnitt - Sezione longitudinale 1:100

Mühlbach Stöcklvaterweg

Wohnung W1:

3-Zimmerwohnung mit großer Terrasse, Privatgarten, Keller und überdachten Autoplatz

Wohnung W3:

4-Zimmerwohnung mit großer überdachter Terrasse, Privatgarten, Keller und überdachten Autoplatz

Klimahaus A Nature

Rio di Pusteria Via Stöcklvater

Appartamento W1:

Trilocale con ampio terrazzo, giardino privato, cantina e posto auto coperto.

Appartamento W3:

Quadrilocale con ampio terrazzo coperto, giardino privato, cantina e posto auto coperto

Casaclima A nature



Daniel Pasetto
348 - 12 02 335
info@pase.immo
www.pase.immo