



Villa Stöckelvater

Mühlbach Stöckelvaterweg

Wohnung W1:
3-Zimmerwohnung mit
großer Terrasse, Privatgar-
ten, Keller und überdach-
ten Autoplatz

Verkaufsfläche: 89,00 m²

Klimahaus A Nature

Rio di Pusteria Via Stöckelvater

Appartamento W1:
Trilocale con ampio terrazzo,
giardino privato, cantina e
posto auto coperto.

Superficie vendita: 89,00 m²

Casaclima A nature



Daniel Pasetto
348 - 12 02 335
info@pase.immo
www.pase.immo



Villa Stöckelvater

Mühlbach Stöckelvaterweg

Wohnung W1:
3-Zimmerwohnung mit
großer Terrasse, Privatgar-
ten, Keller und überdach-
ten Autoplatz

Verkaufsfläche: 89,00 m²

Klimahaus A Nature

Rio di Pusteria Via Stöckelvater

Appartamento W1:
Trilocale con ampio terrazzo,
giardino privato, cantina e
posto auto coperto.

Superficie vendita: 89,00 m²

Casaclima A nature



Daniel Pasetto
348 - 12 02 335
info@pase.immo
www.pase.immo



Villa Stöckelvater

Mühlbach Stöckelvaterweg

Wohnung W1:
3-Zimmerwohnung mit
großer Terrasse, Privatgar-
ten, Keller und überdach-
ten Autoplatz

Verkaufsfläche: 89,00 m²

Klimahaus A Nature

Rio di Pusteria Via Stöckelvater

Appartamento W1:
Trilocale con ampio terrazzo,
giardino privato, cantina e
posto auto coperto.

Superficie vendita: 89,00 m²

Casaclima A nature



Daniel Pasetto
348 - 12 02 335
info@pase.immo
www.pase.immo



Villa Stöckelvater

Mühlbach Stöckelvaterweg

Wohnung W1:
3-Zimmerwohnung mit
großer Terrasse, Privatgar-
ten, Keller und überdach-
ten Autoplatz

Verkaufsfläche: 89,00 m²

Klimahaus A Nature

Rio di Pusteria Via Stöckelvater

Appartamento W1:
Trilocale con ampio terrazzo,
giardino privato, cantina e
posto auto coperto.

Superficie vendita: 89,00 m²

Casaclima A nature



Daniel Pasetto
348 - 12 02 335
info@pase.immo
www.pase.immo

VILLA STÖCKELVATER

Villa Stöckelvater

**Mühlbach
Stöckelvaterweg**

Wohnung W1:
3-Zimmerwohnung mit
großer Terrasse, Privatgar-
ten, Keller und überdach-
ten Autoplatz

Verkaufsfläche: 89,00 m²

Klimahaus A Nature

**Rio di Pusteria
Via Stöckelvater**

Appartamento W1:
Trilocale con ampio terrazzo,
giardino privato, cantina e
posto auto coperto.

Superficie vendita: 89,00 m²

Casaclima A nature



Daniel Pasetto
348 - 12 02 335
info@pase.immo
www.pase.immo

Villa Stöckelvater

Mühlbach
Stöckelvaterweg

Wohnung W1:
3-Zimmerwohnung mit
großer Terrasse, Privatgar-
ten, Keller und überdach-
ten Autoplatz

Verkaufsfläche: 89,00 m²

Klimahaus A Nature

Rio di Pusteria
Via Stöckelvater

Appartamento W1:
Trilocale con ampio terrazzo,
giardino privato, cantina e
posto auto coperto.

Superficie vendita: 89,00 m²

Casaclima A nature



Daniel Pasetto
348 - 12 02 335
info@pase.immo
www.pase.immo

Mühlbach - Zentrum
Rio Pusteria - centro

Schwimmbad
Piscina

Der Bauplatz
Il cantiere





Villa Stöckelvater

**Mühlbach
Stöckelvaterweg**

Wohnung W1:
3-Zimmerwohnung mit
großer Terrasse, Privatgar-
ten, Keller und überdach-
ten Autoplatz

Verkaufsfläche: 89,00 m²

Klimahaus A Nature

**Rio di Pusteria
Via Stöckelvater**

Appartamento W1:
Trilocale con ampio terrazzo,
giardino privato, cantina e
posto auto coperto.

Superficie vendita: 89,00 m²

Casaclima A nature



Daniel Pasetto
348 - 12 02 335
info@pase.immo
www.pase.immo



Villa Stöckelvater

Mühlbach Stöckelvaterweg

Wohnung W1:
3-Zimmerwohnung mit
großer Terrasse, Privatgar-
ten, Keller und überdach-
ten Autoplatz

Verkaufsfläche: 89,00 m²

Klimahaus A Nature

Rio di Pusteria Via Stöckelvater

Appartamento W1:
Trilocale con ampio terrazzo,
giardino privato, cantina e
posto auto coperto.

Superficie vendita: 89,00 m²

Casaclima A nature



Daniel Pasetto
348 - 12 02 335
info@pase.immo
www.pase.immo



ENTRATA APPARTAMENTI
EINGANG WOHNUNGEN

Villa Stöckelvater

Mühlbach
Stöckelvaterweg

Wohnung W1:
3-Zimmerwohnung mit
großer Terrasse, Privatgar-
ten, Keller und überdach-
ten Autoplatz

Verkaufsfläche: 89,00 m²

Klimahaus A Nature

Rio di Pusteria
Via Stöckelvater

Appartamento W1:
Trilocale con ampio terrazzo,
giardino privato, cantina e
posto auto coperto.

Superficie vendita: 89,00 m²

Casaclima A nature



Daniel Pasetto
348 - 12 02 335
info@pase.immo
www.pase.immo



Villa Stöckelvater

Mühlbach Stöckelvaterweg

Wohnung W1:
3-Zimmerwohnung mit
großer Terrasse, Privatgar-
ten, Keller und überdach-
ten Autoplatz

Verkaufsfläche: 89,00 m²

Klimahaus A Nature

Rio di Pusteria Via Stöckelvater

Appartamento W1:
Trilocale con ampio terrazzo,
giardino privato, cantina e
posto auto coperto.

Superficie vendita: 89,00 m²

Casaclima A nature



Daniel Pasetto
348 - 12 02 335
info@pase.immo
www.pase.immo



Villa Stöckelvater

Mühlbach Stöckelvaterweg

Wohnung W1:
3-Zimmerwohnung mit
großer Terrasse, Privatgar-
ten, Keller und überdach-
ten Autoplatz

Verkaufsfläche: 89,00 m²

Klimahaus A Nature

Rio di Pusteria Via Stöckelvater

Appartamento W1:
Trilocale con ampio terrazzo,
giardino privato, cantina e
posto auto coperto.

Superficie vendita: 89,00 m²

Casaclima A nature



Daniel Pasetto
348 - 12 02 335
info@pase.immo
www.pase.immo



Villa Stöckelvater

Mühlbach Stöckelvaterweg

Wohnung W1:
3-Zimmerwohnung mit
großer Terrasse, Privatgar-
ten, Keller und überdach-
ten Autoplatz

Verkaufsfläche: 89,00 m²

Klimahaus A Nature

Rio di Pusteria Via Stöckelvater

Appartamento W1:
Trilocale con ampio terrazzo,
giardino privato, cantina e
posto auto coperto.

Superficie vendita: 89,00 m²

Casaclima A nature



Daniel Pasetto
348 - 12 02 335
info@pase.immo
www.pase.immo



Villa Stöckelvater

Mühlbach Stöckelvaterweg

Wohnung W1:
3-Zimmerwohnung mit
großer Terrasse, Privatgar-
ten, Keller und überdach-
ten Autoplatz

Verkaufsfläche: 89,00 m²

Klimahaus A Nature

Rio di Pusteria Via Stöckelvater

Appartamento W1:
Trilocale con ampio terrazzo,
giardino privato, cantina e
posto auto coperto.

Superficie vendita: 89,00 m²

Casaclima A nature



Daniel Pasetto
348 - 12 02 335
info@pase.immo
www.pase.immo



PRIVATGARTEN
GIARDINO PRIVATO

Villa Stöckelvater

**Mühlbach
Stöckelvaterweg**

Wohnung W1:
3-Zimmerwohnung mit
großer Terrasse, Privatgar-
ten, Keller und überdach-
ten Autoplatz

Verkaufsfläche: 89,00 m²

Klimahaus A Nature

**Rio di Pusteria
Via Stöckelvater**

Appartamento W1:
Trilocale con ampio terrazzo,
giardino privato, cantina e
posto auto coperto.

Superficie vendita: 89,00 m²

Casaclima A nature



Daniel Pasetto
348 - 12 02 335
info@pase.immo
www.pase.immo



Villa Stöckelvater

Mühlbach Stöckelvaterweg

Wohnung W1:
3-Zimmerwohnung mit
großer Terrasse, Privatgar-
ten, Keller und überdach-
ten Autoplatz

Verkaufsfläche: 89,00 m²

Klimahaus A Nature

Rio di Pusteria Via Stöckelvater

Appartamento W1:
Trilocale con ampio terrazzo,
giardino privato, cantina e
posto auto coperto.

Superficie vendita: 89,00 m²

Casaclima A nature



Daniel Pasetto
348 - 12 02 335
info@pase.immo
www.pase.immo



**PRIVATGARTEN
GIARDINO PRIVATO**

Villa Stöckelvater

Mühlbach Stöckelvaterweg

Wohnung W1:
3-Zimmerwohnung mit
großer Terrasse, Privatgar-
ten, Keller und überdach-
ten Autoplatz

Verkaufsfläche: 89,00 m²

Klimahaus A Nature

Rio di Pusteria Via Stöckelvater

Appartamento W1:
Trilocale con ampio terrazzo,
giardino privato, cantina e
posto auto coperto.


Superficie vendita: 89,00 m²

Casaclima A nature



Daniel Pasetto
348 - 12 02 335
info@pase.immo
www.pase.immo

Villa Stöcklvater

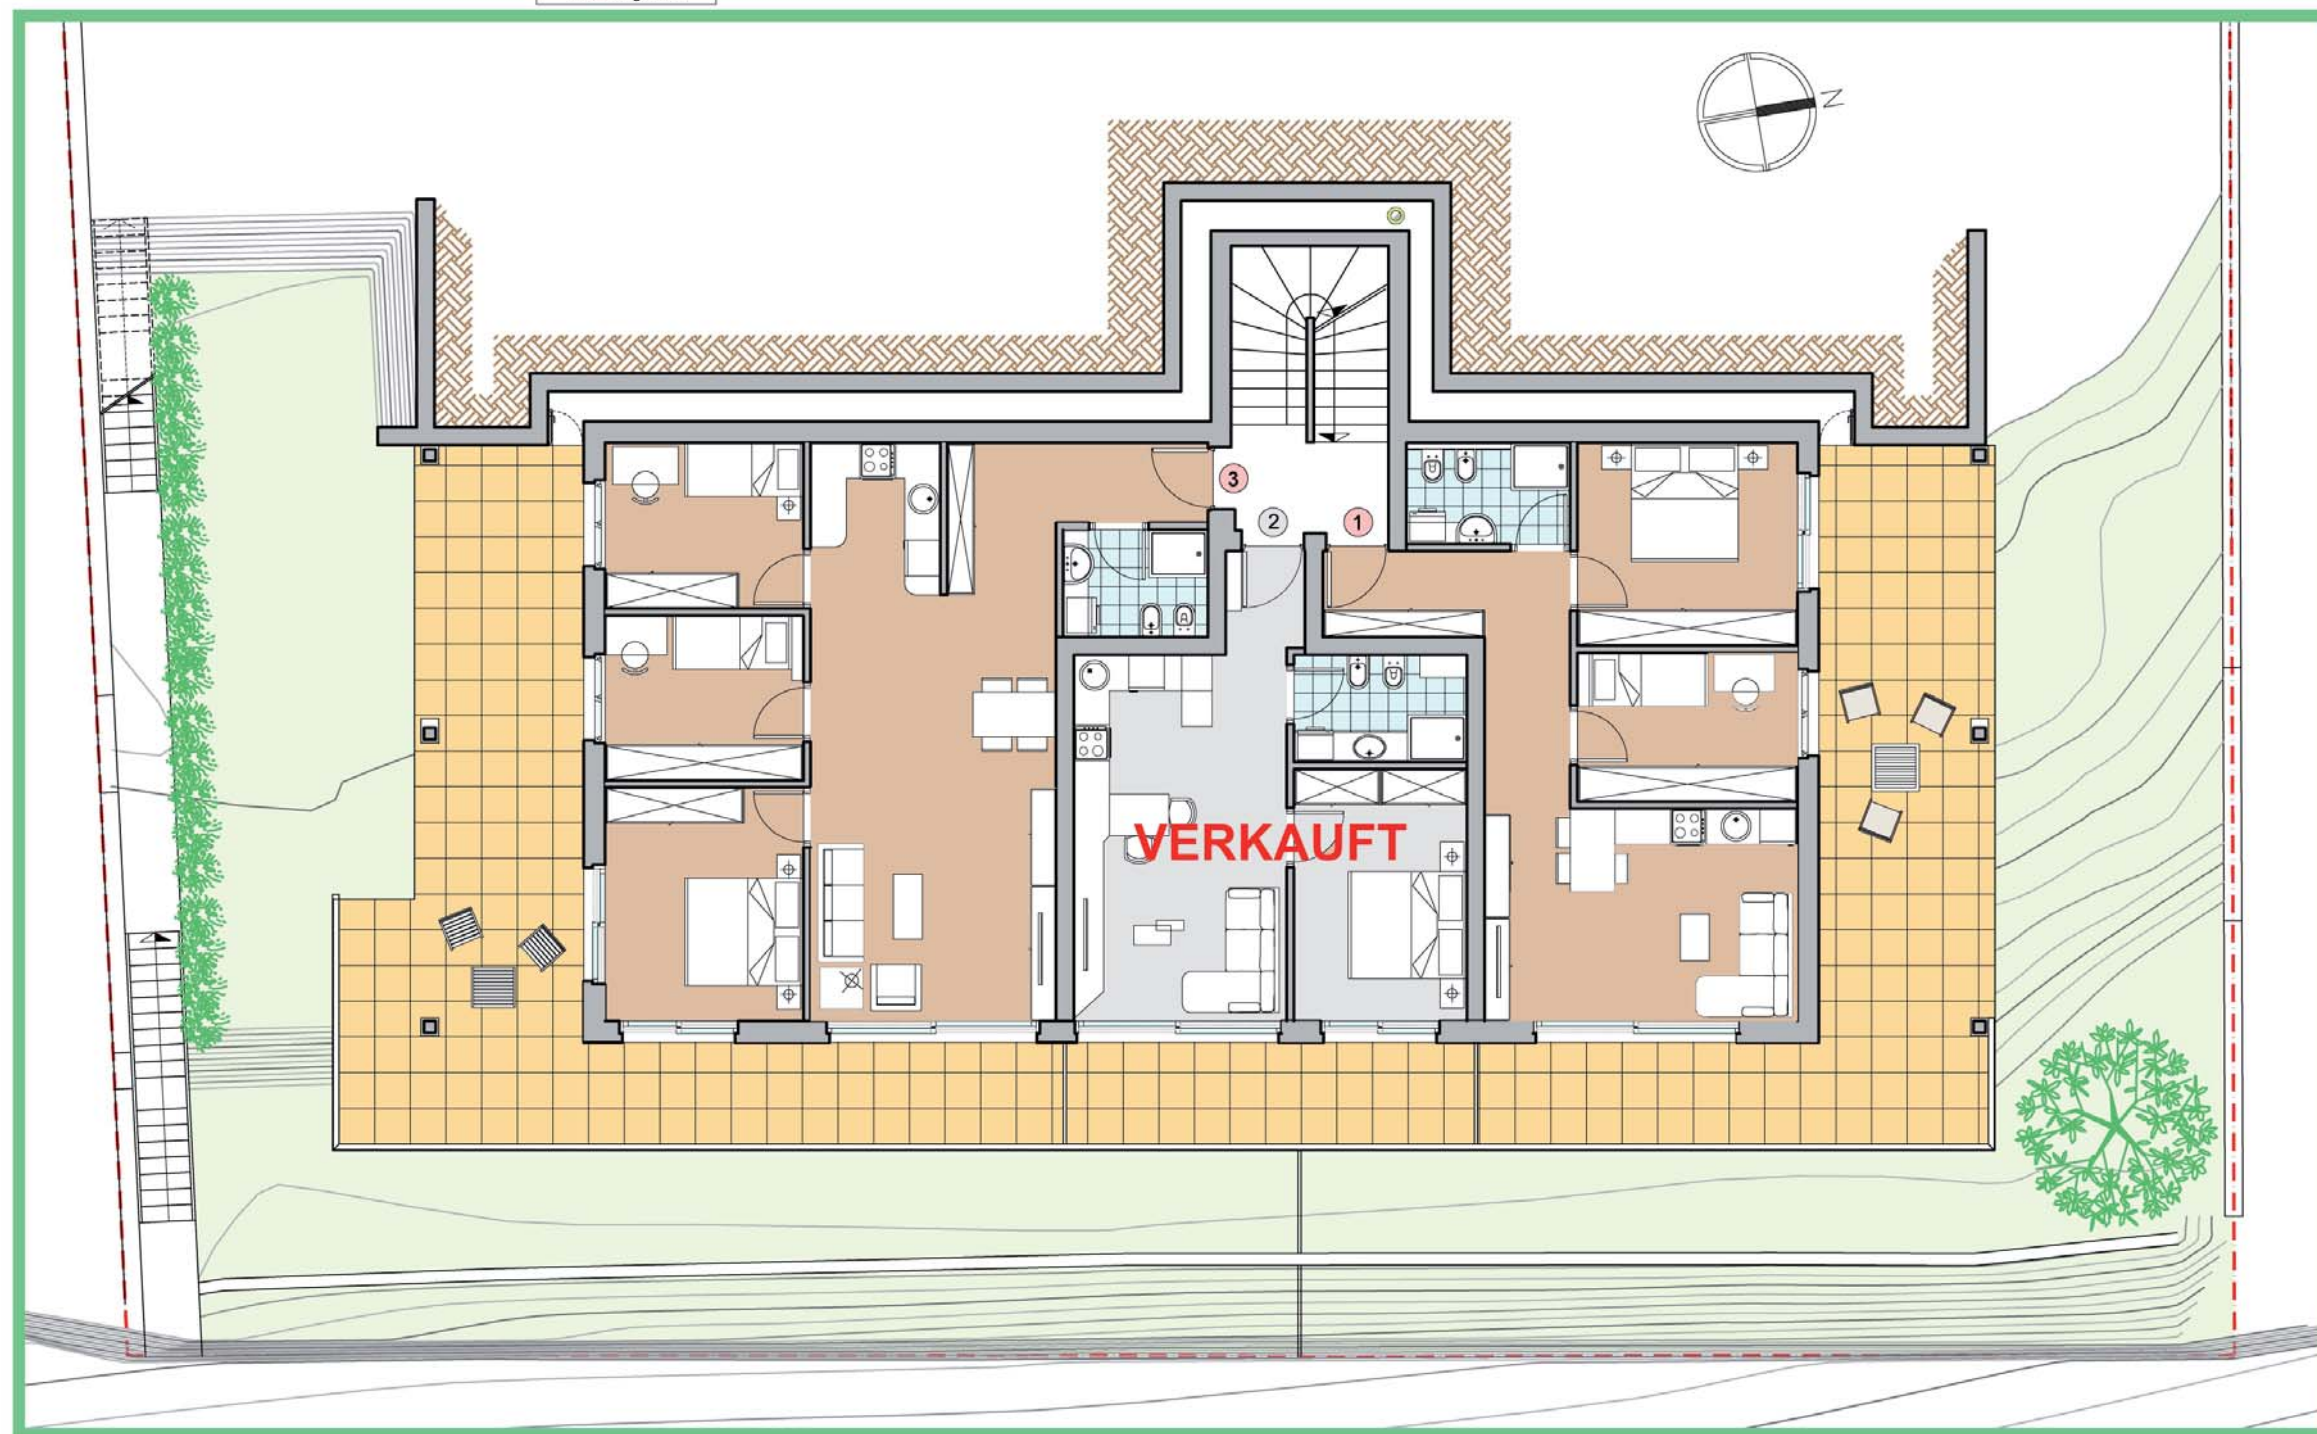

Handwerkzone FÖRCHE 48 Natz/Schabs (BZ)

VARIANTE - Tiefparterre - P. Seminterrato 1:100

Villa Stöcklvater

Mühlbach
Stöcklvaterweg

Wohnung W1:
3-Zimmerwohnung mit
großer Terrasse, Privatgar-
ten, Keller und überdach-
ten Autoplatz

Verkaufsfläche: 89,00 m²

Klimahaus A Nature

Rio di Pusteria
Via Stöcklvater

Appartamento W1:
Trilocale con ampio terrazzo,
giardino privato, cantina e
posto auto coperto.

Superficie vendita: 89,00 m²

Casaclima A nature

PASE
IMMOBILIEN

Daniel Pasetto
348 - 12 02 335
info@pase.immo
www.pase.immo

Villa Stöcklvater

Villa Stöcklvater

Mühlbach Stöcklvaterweg

Wohnung W1:
3-Zimmerwohnung mit
großer Terrasse, Privatgar-
ten, Keller und überdach-
ten Autoplatz

Verkaufsfläche: 89,00 m²


Klimahaus A Nature

Rio di Pusteria Via Stöcklvater

Appartamento W1:
Trilocale con ampio terrazzo,
giardino privato, cantina e
posto auto coperto.


Superficie vendita: 89,00 m²

Casaclima A nature

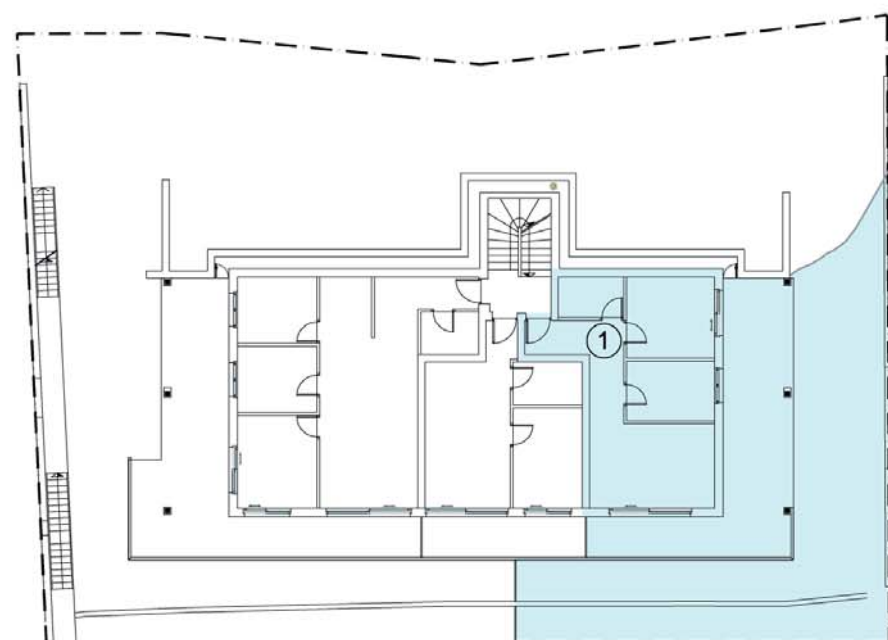


1:250

Tiefparterre - P. Seminterrato
VARIANTE - Wohnung - App. 1 - 1:100

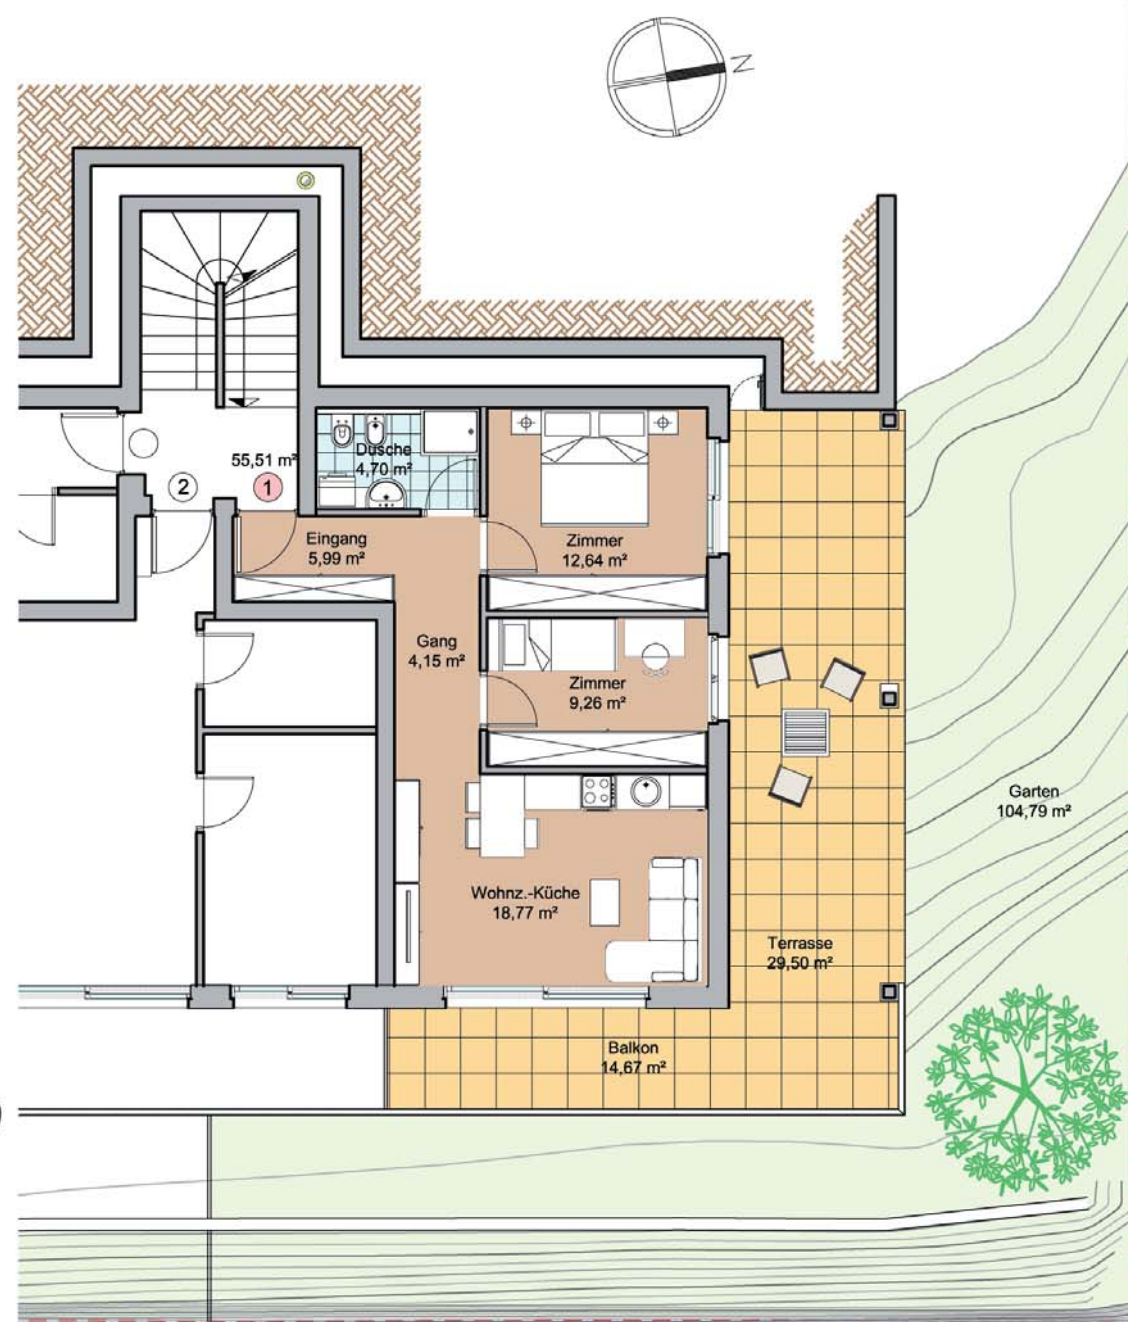

Handwerkzone FÖRCHE 48 Natz/Schabs (BZ)

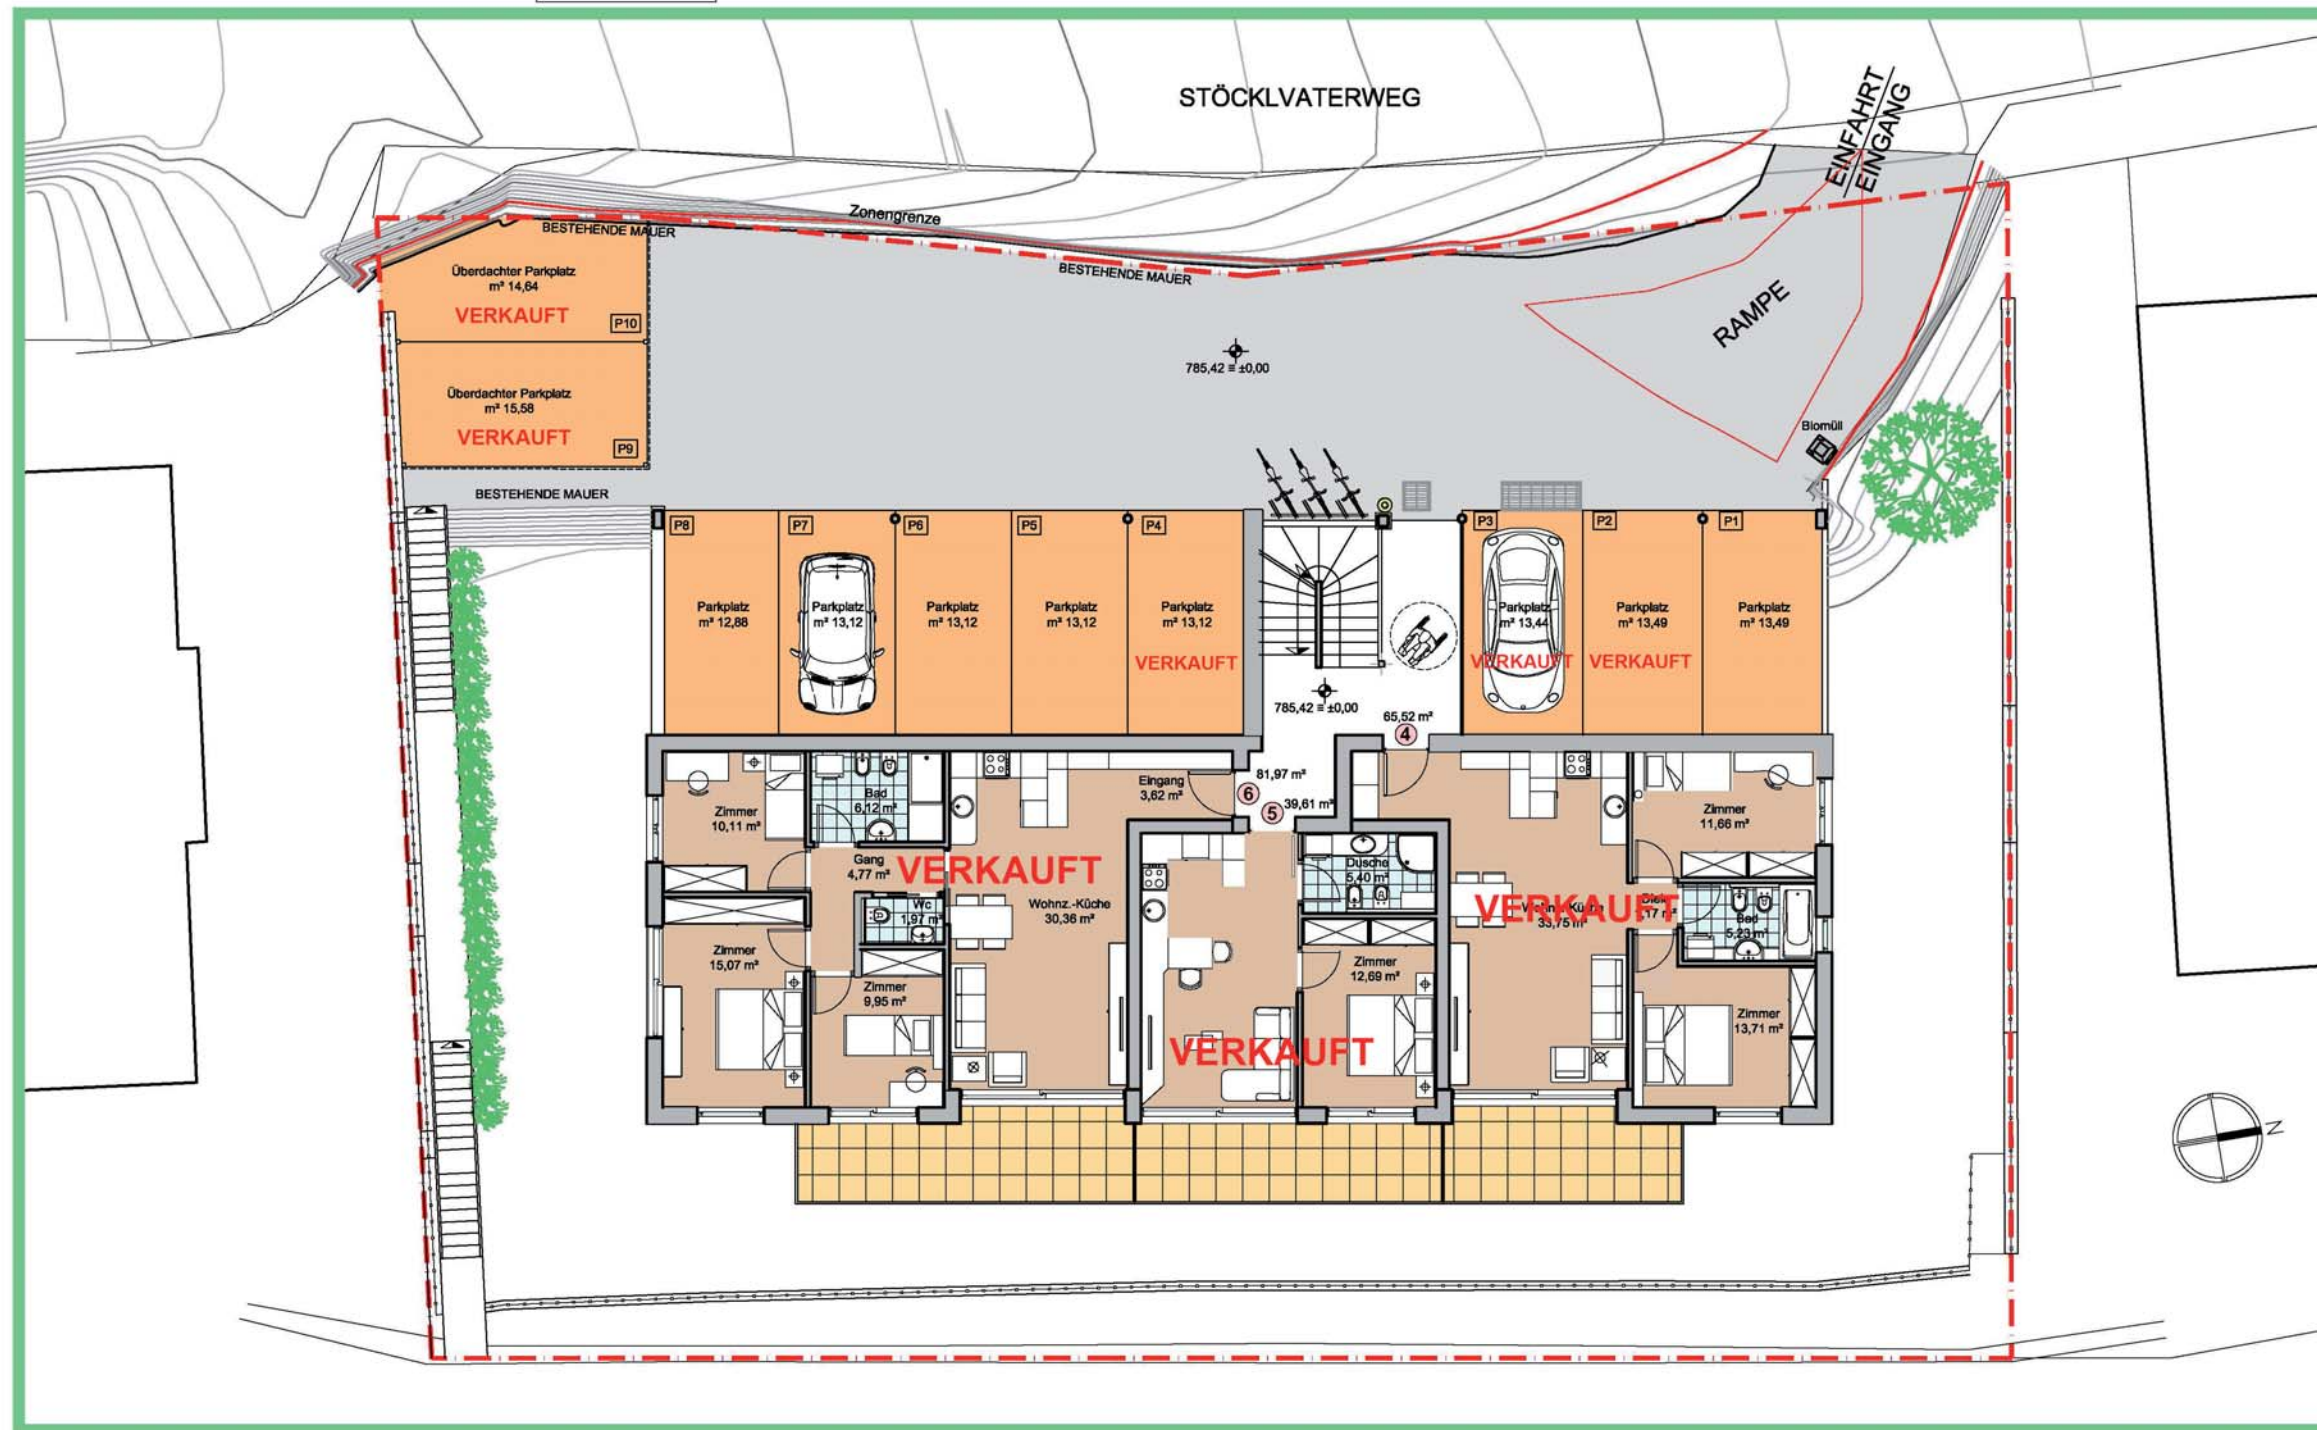

Handwerkzone FÖRCHE 48 Natz/Schabs (BZ)

Erdgeschoss - P. Terra 1:150

Villa Stöcklvater

Mühlbach
Stöcklvaterweg

Wohnung W1:
3-Zimmerwohnung mit
großer Terrasse, Privatgar-
ten, Keller und überdach-
ten Autoplatz

Verkaufsfläche: 89,00 m²


Klimahaus A Nature

Rio di Pusteria
Via Stöcklvater

Appartamento W1:
Trilocale con ampio terrazzo,
giardino privato, cantina e
posto auto coperto.

Superficie vendita: 89,00 m²

Casaclima A nature

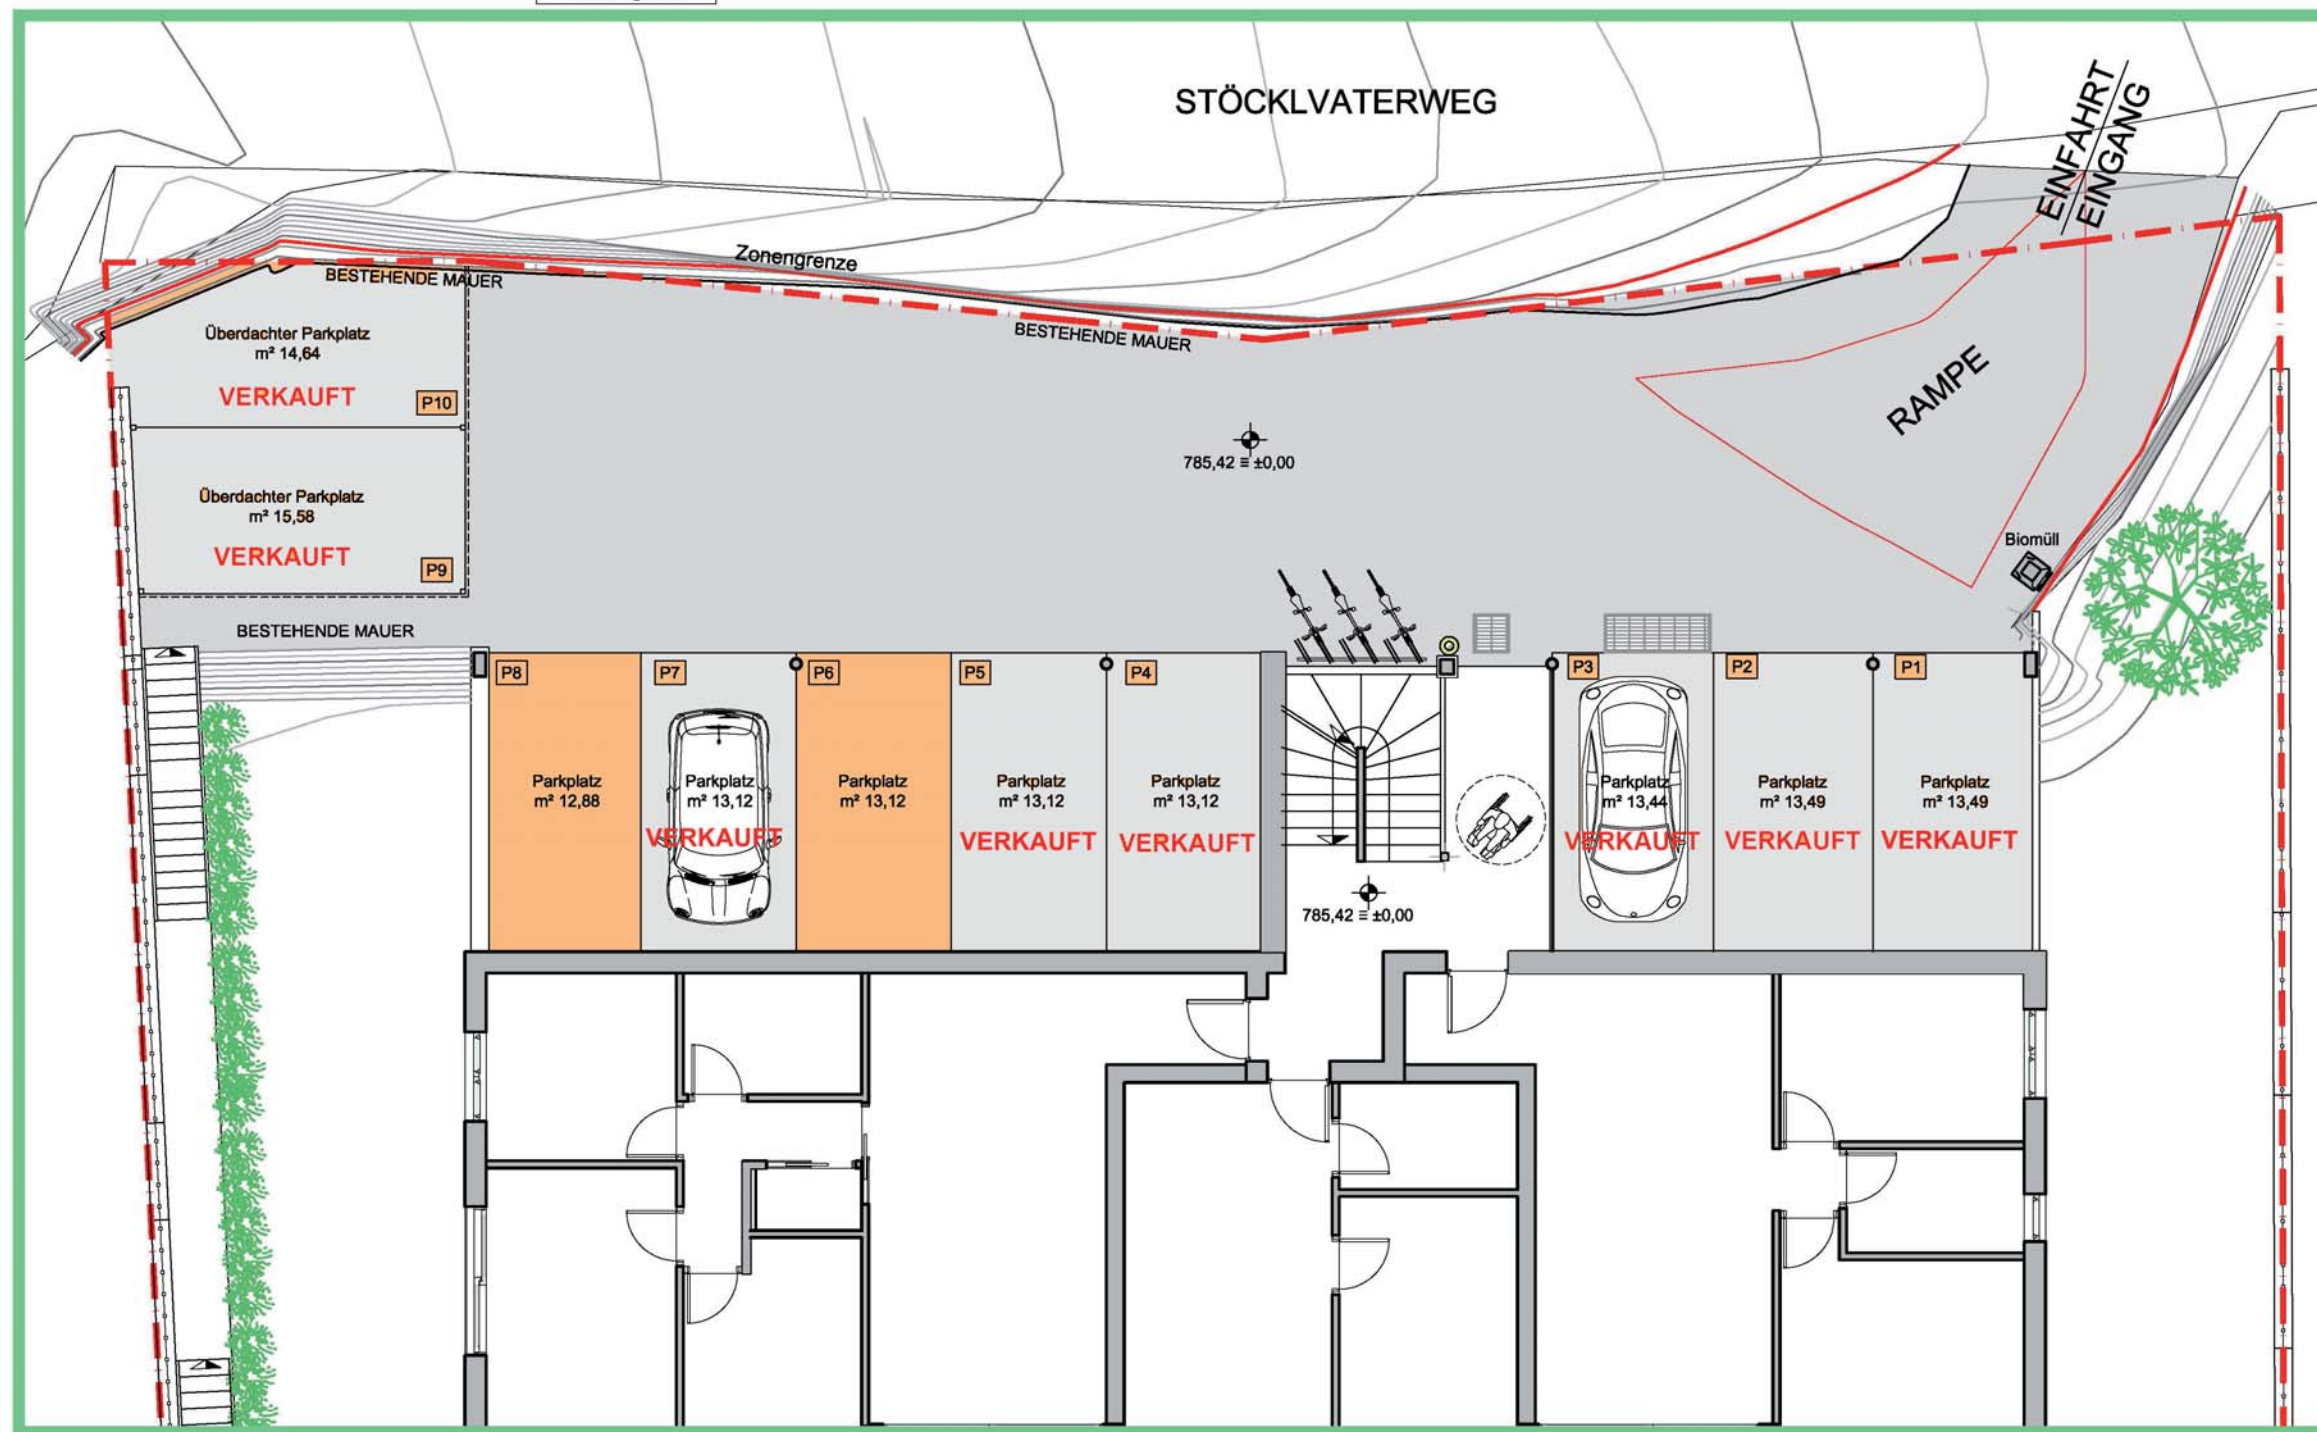

Handwerkzone FÖRCHE 48 Natz/Schabs (BZ)

Erdgeschoss - P. Terra - Parkplätze Posti auto 1:100

Villa Stöcklvater

Mühlbach Stöcklvaterweg

Wohnung W1:
3-Zimmerwohnung mit großer Terrasse, Privatgarten, Keller und überdachtem Autoplatz

Verkaufsfläche: 89,00 m²


Klimahaus A Nature

Rio di Pusteria Via Stöcklvater

Appartamento W1:
Trilocale con ampio terrazzo, giardino privato, cantina e posto auto coperto.

Superficie vendita: 89,00 m²

Casaclima A nature

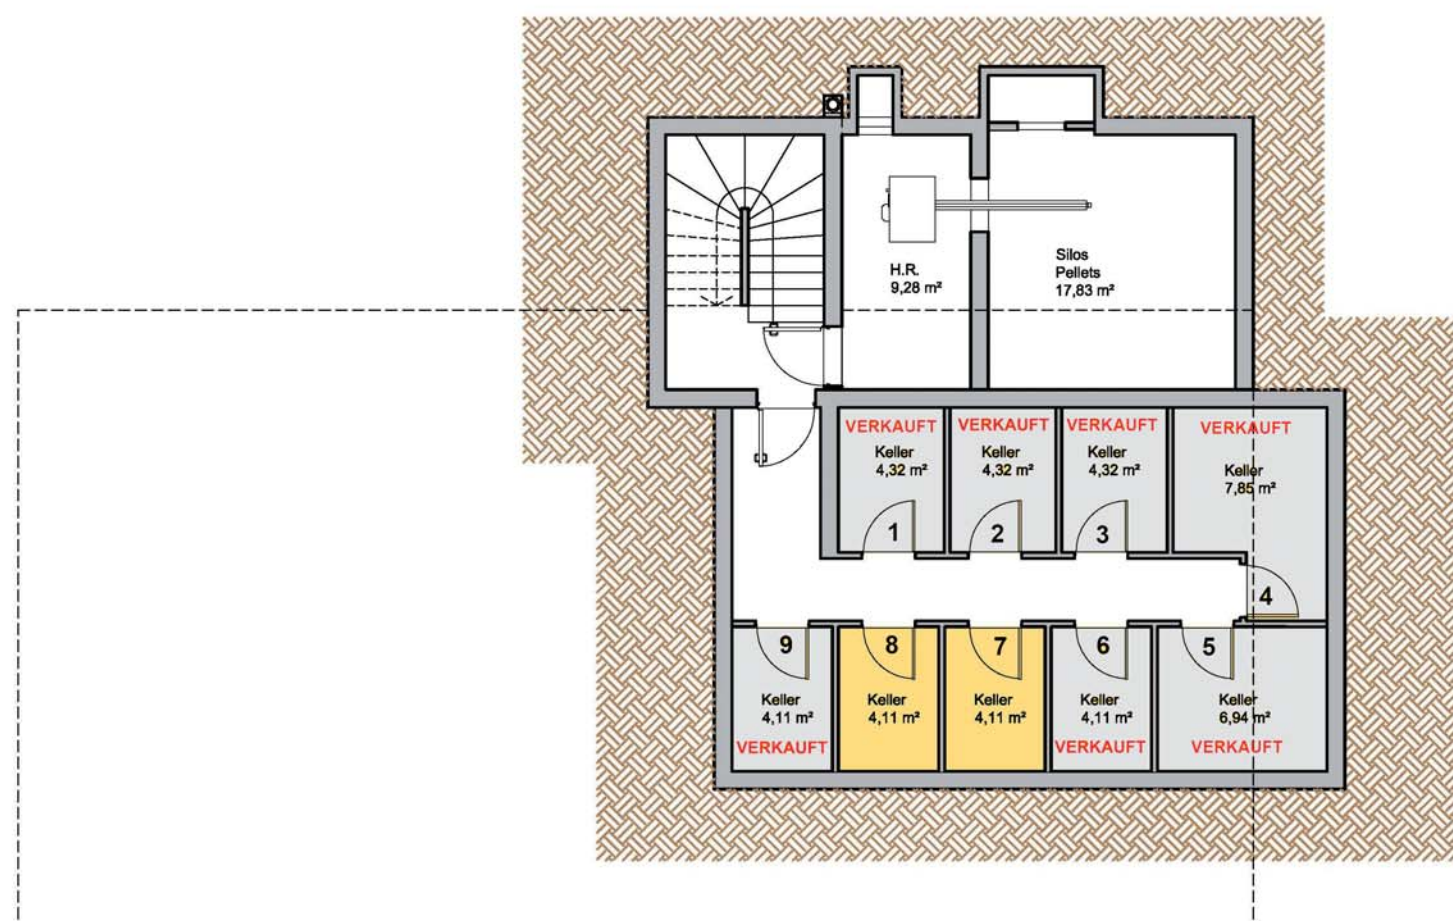

Handwerkzone FÖRCHE 48 Natz/Schabs (BZ)

Untergeschoss - Interrato 1:100

Villa Stöcklvater

**Mühlbach
Stöcklvaterweg**

Wohnung W1:
3-Zimmerwohnung mit
großer Terrasse, Privatgar-
ten, Keller und überdach-
ten Autoplatz

Verkaufsfläche: 89,00 m²

Klimahaus A Nature


**Rio di Pusteria
Via Stöcklvater**

Appartamento W1:
Trilocale con ampio terrazzo,
giardino privato, cantina e
posto auto coperto.

Superficie vendita: 89,00 m²

Casaclima A nature

Villa Stöcklvater

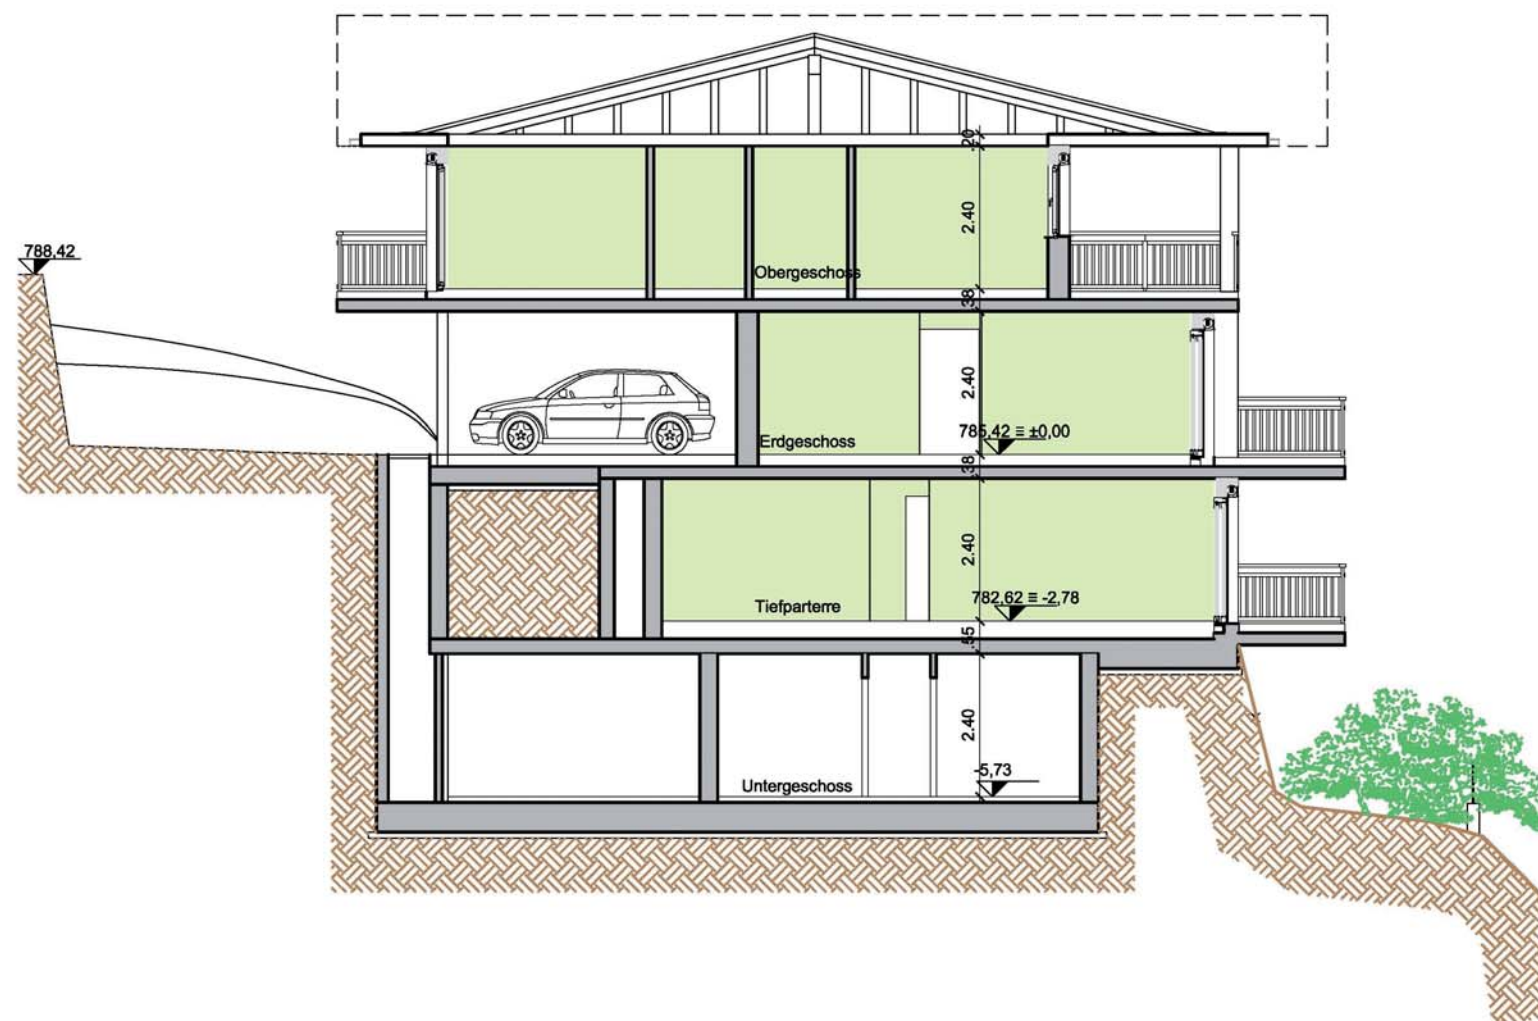

Handwerkzone FÖRCHE 48 Natz/Schabs (BZ)

Querschnitt - Sezione trasversale 1:100

Villa Stöcklvater

**Mühlbach
Stöcklvaterweg**

Wohnung W1:
3-Zimmerwohnung mit
großer Terrasse, Privatgar-
ten, Keller und überdach-
ten Autoplatz

Verkaufsfläche: 89,00 m²

Klimahaus A Nature

**Rio di Pusteria
Via Stöcklvater**

Appartamento W1:
Trilocale con ampio terrazzo,
giardino privato, cantina e
posto auto coperto.

Superficie vendita: 89,00 m²

Casaclima A nature

Villa Stöcklvater



Handwerkzone FÖRCHE 48 Natz/Schabs (BZ)

Längsschnitt - Sezione longitudinale 1:100

Villa Stöcklvater

Mühlbach
Stöcklvaterweg

Wohnung W1:
3-Zimmerwohnung mit
großer Terrasse, Privatgar-
ten, Keller und überdach-
ten Autoplatz

Verkaufsfläche: 89,00 m²

Klimahaus A Nature

Rio di Pusteria
Via Stöcklvater

Appartamento W1:
Trilocale con ampio terrazzo,
giardino privato, cantina e
posto auto coperto.

Superficie vendita: 89,00 m²

Casaclima A nature